




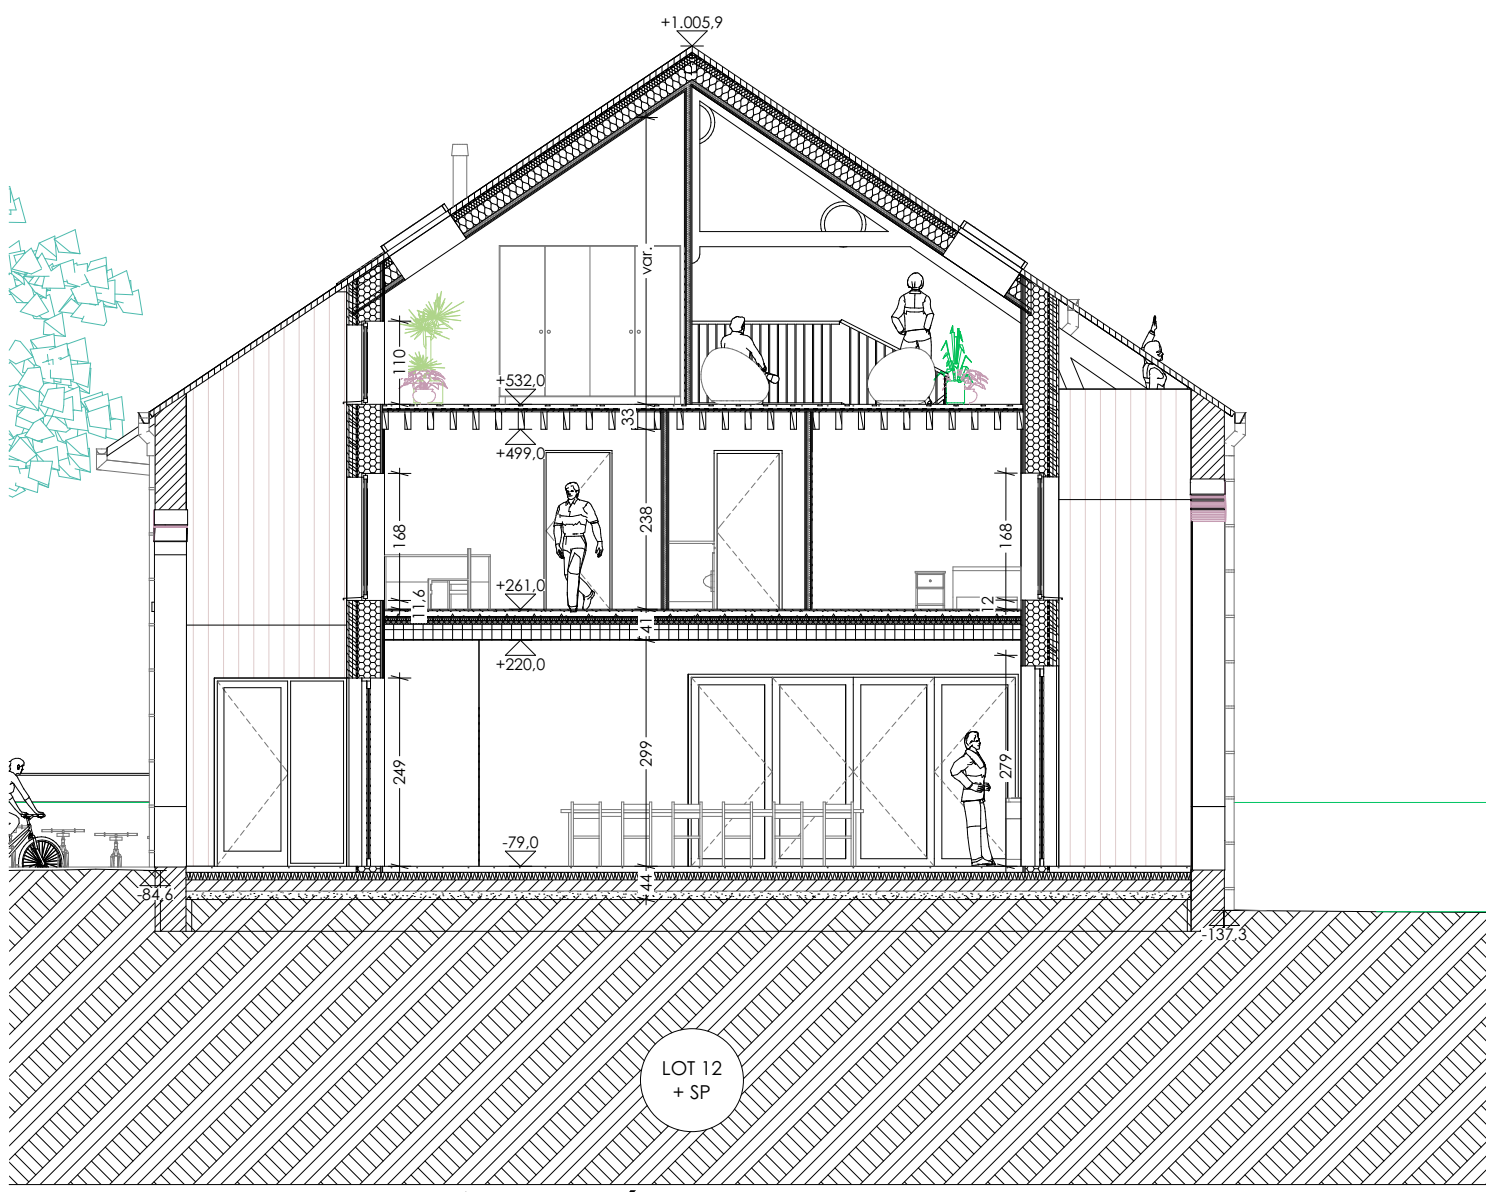


Coupe EE - maisons réno - Lot 12 et salle commune -

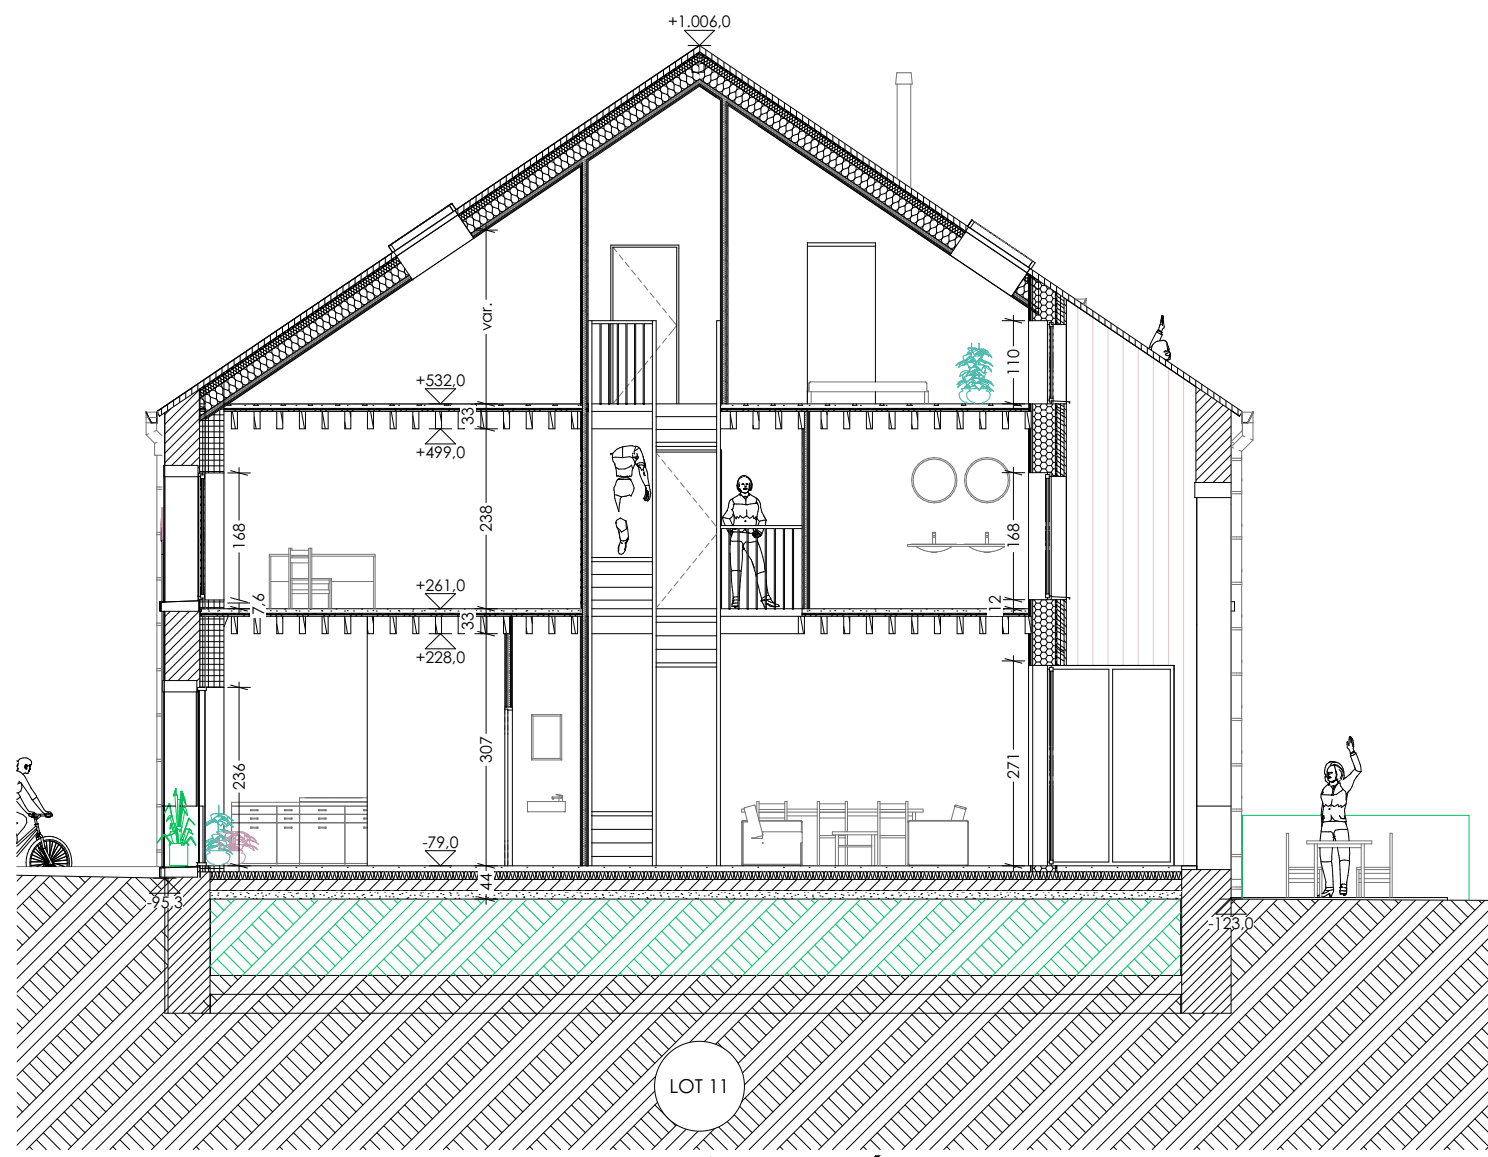


Coupe FF - maisons réno - Lot 11 -

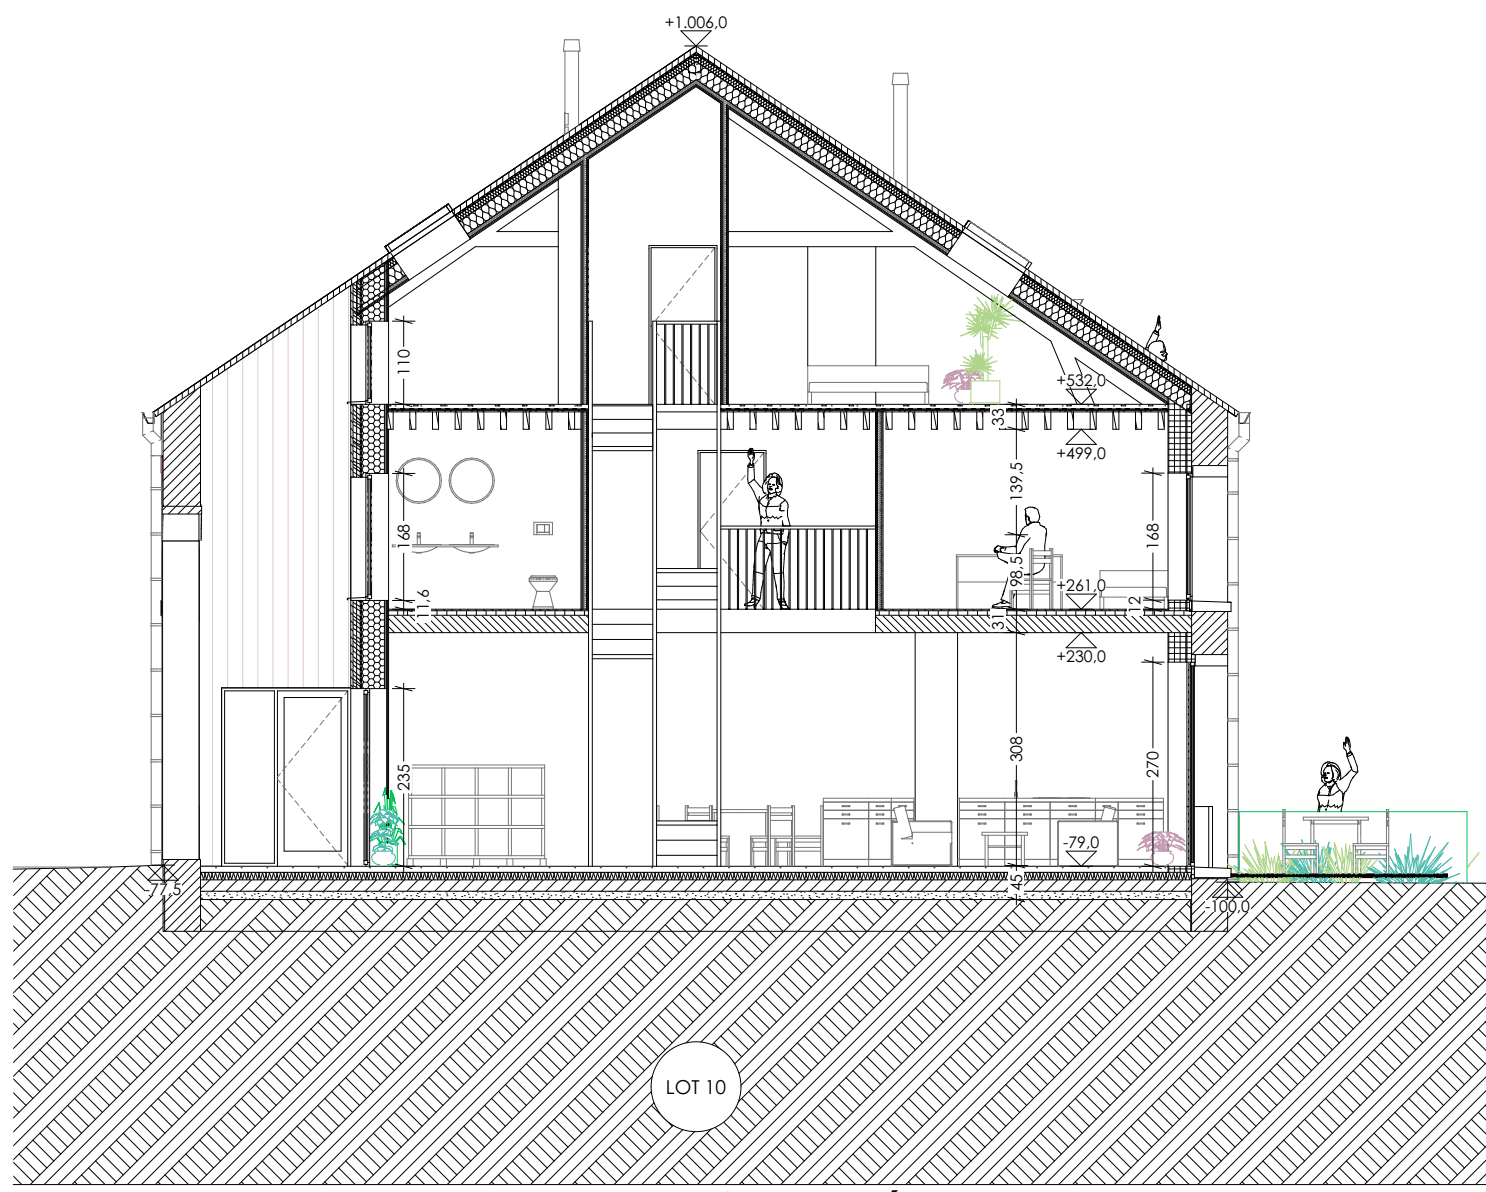


Coupe GG - maisons réno - Lot 10 -

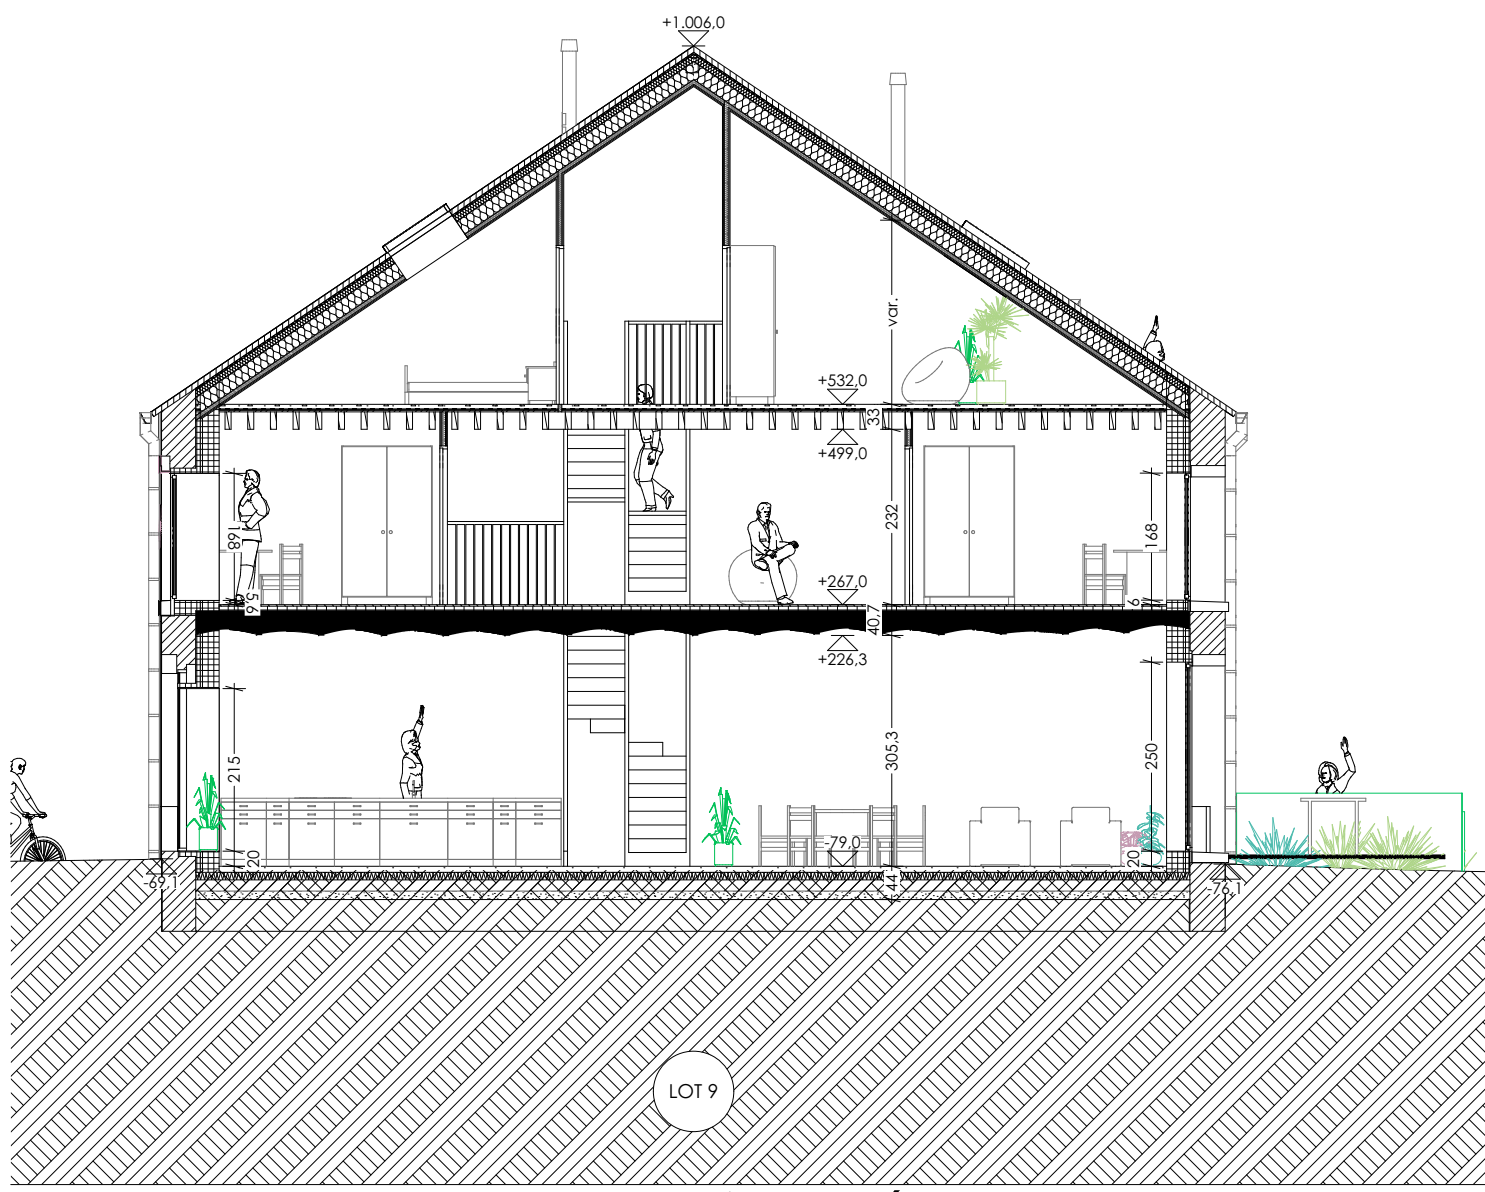


Coupe HH - maisons réno - Lot 9 -

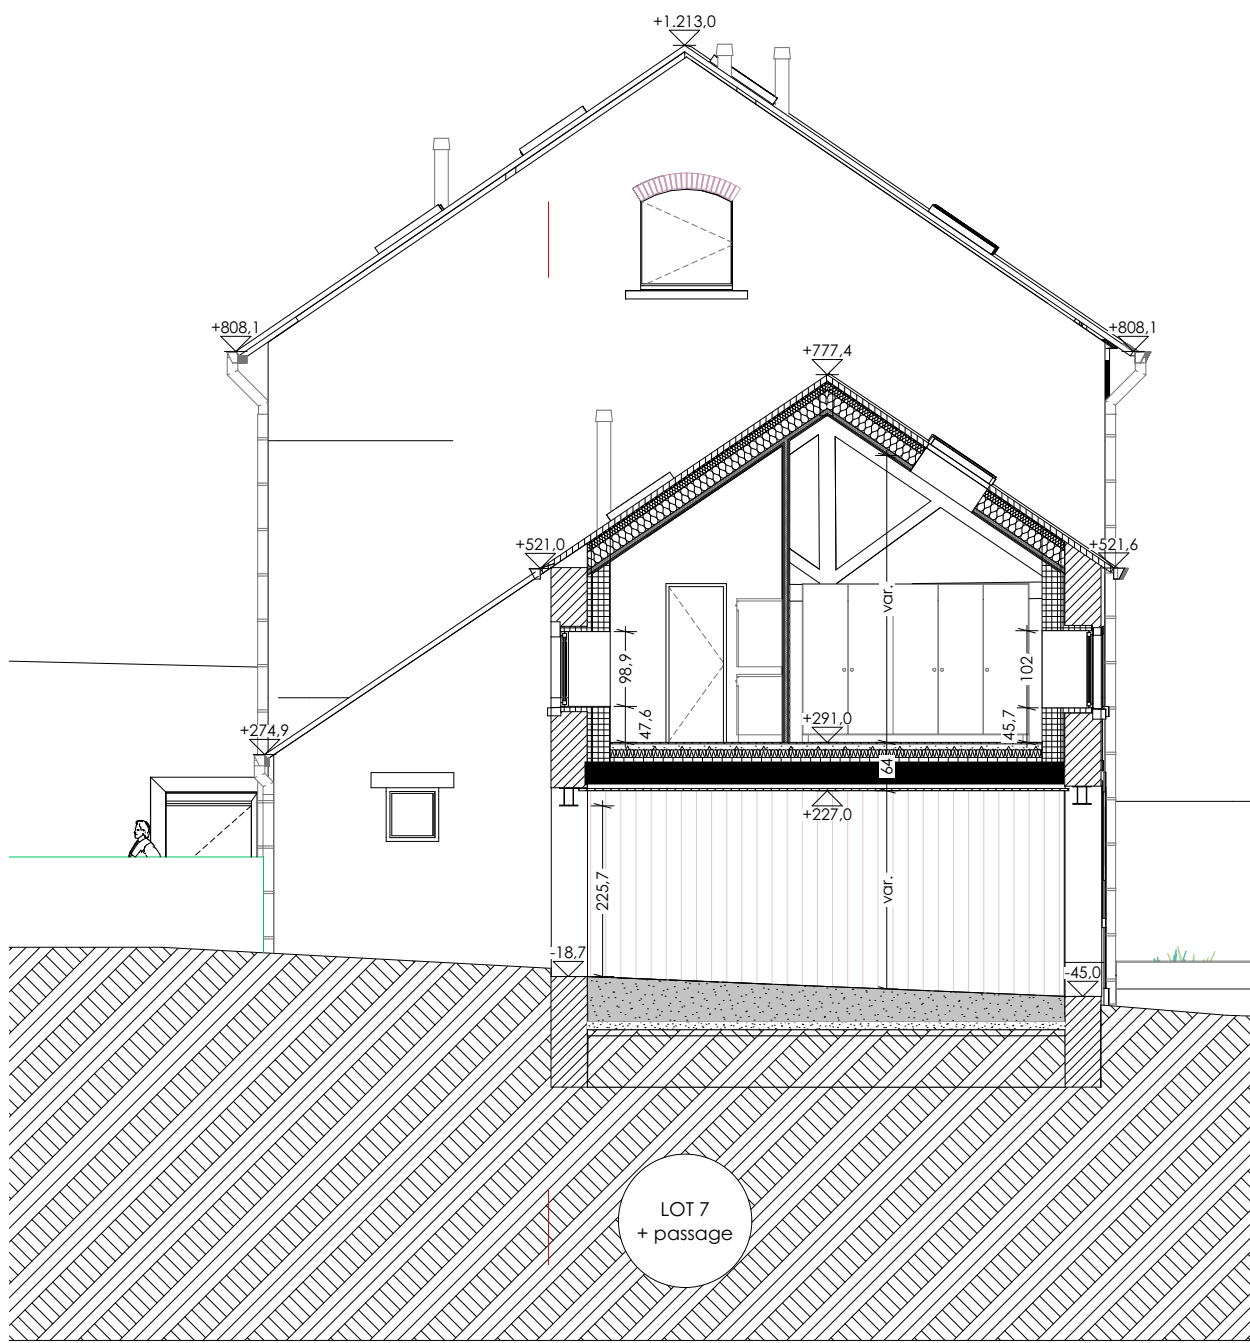


Coupe II - maisons réno - Lot 7 et passage -

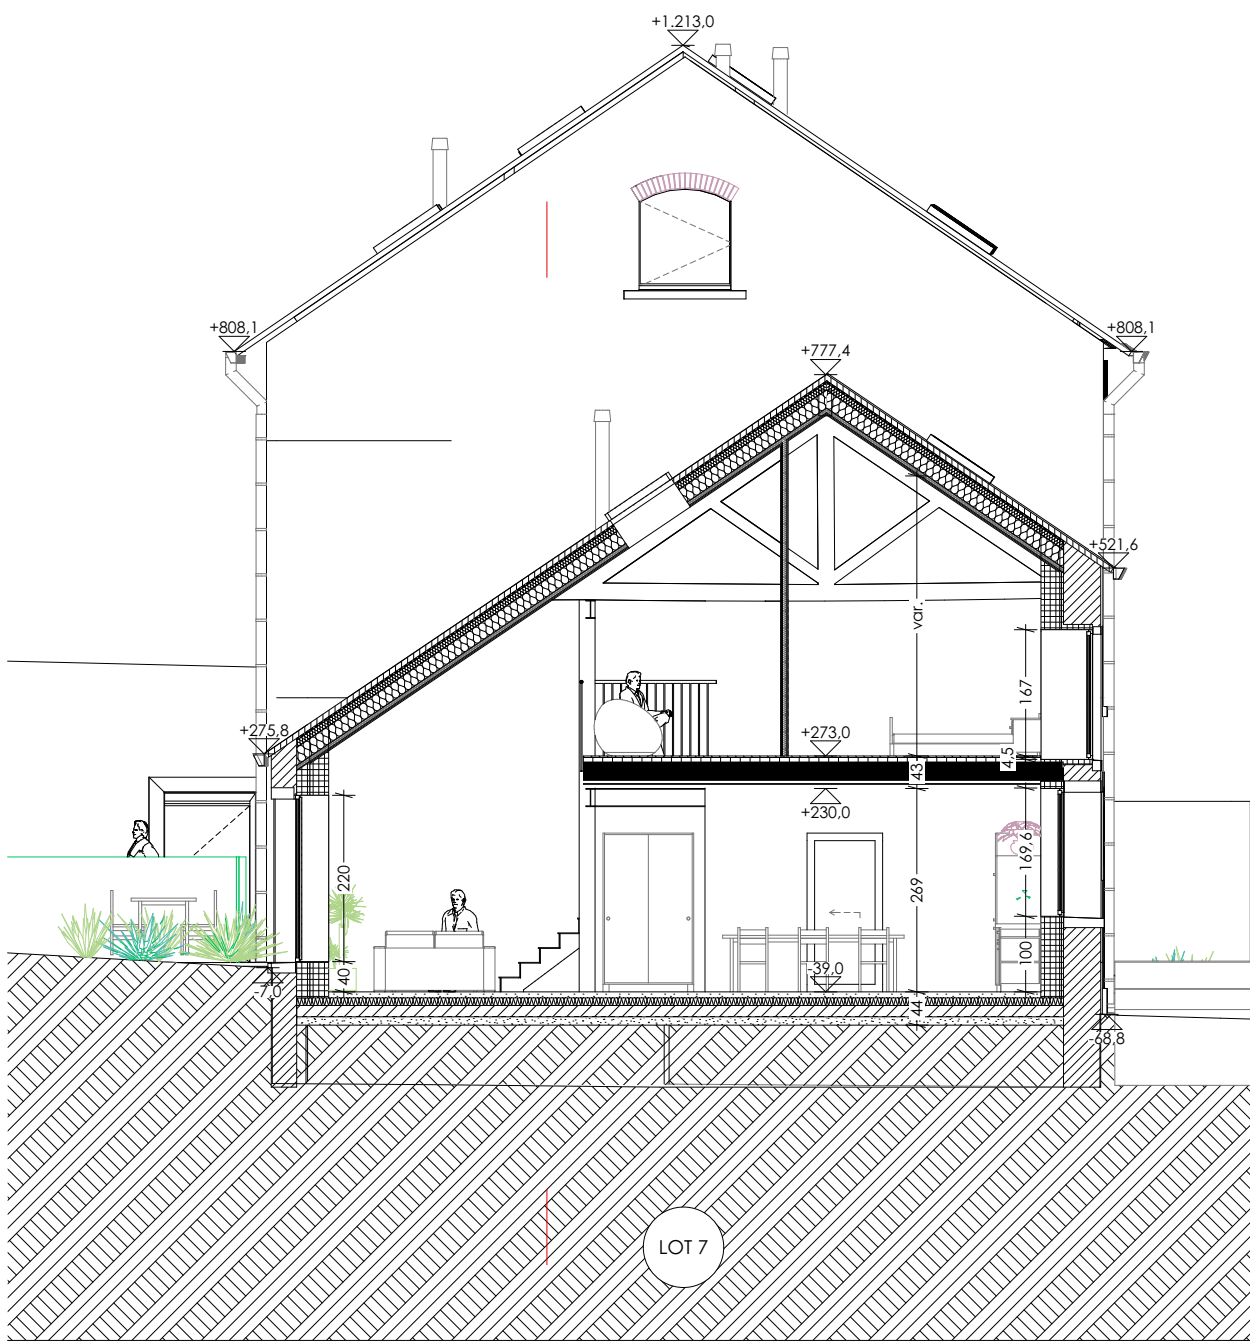


Coupe JJ - maisons réno - Lot 7 -

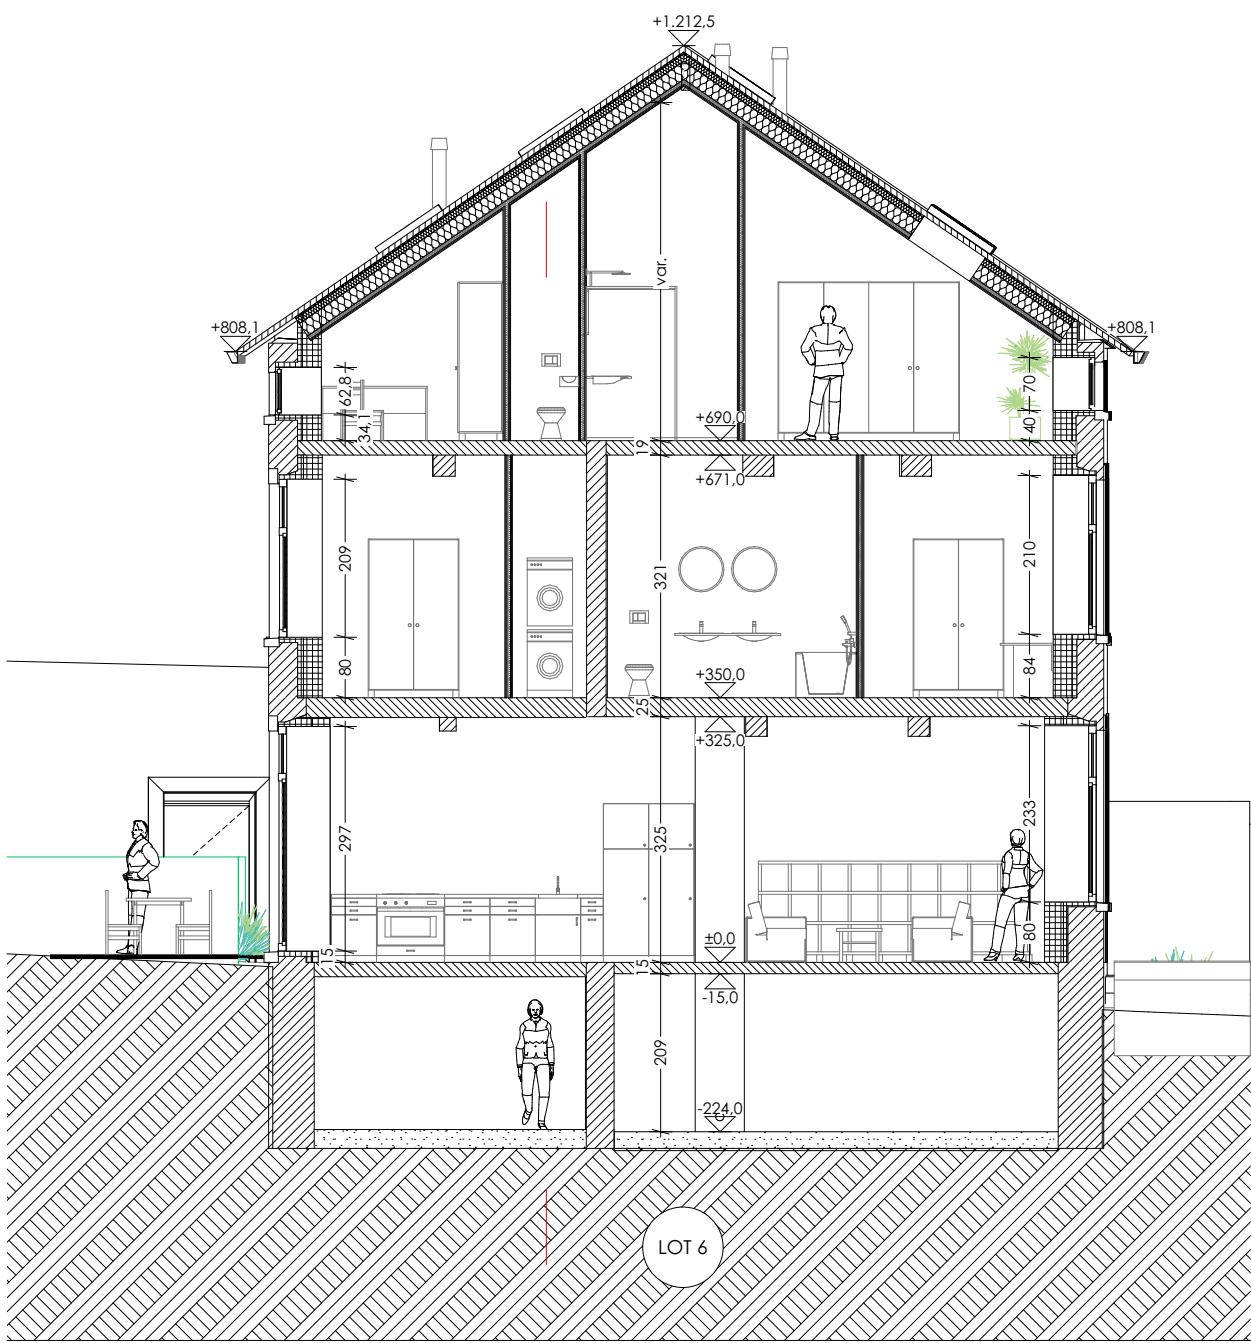

Coupe KK - maisons réno - Lot 6 -

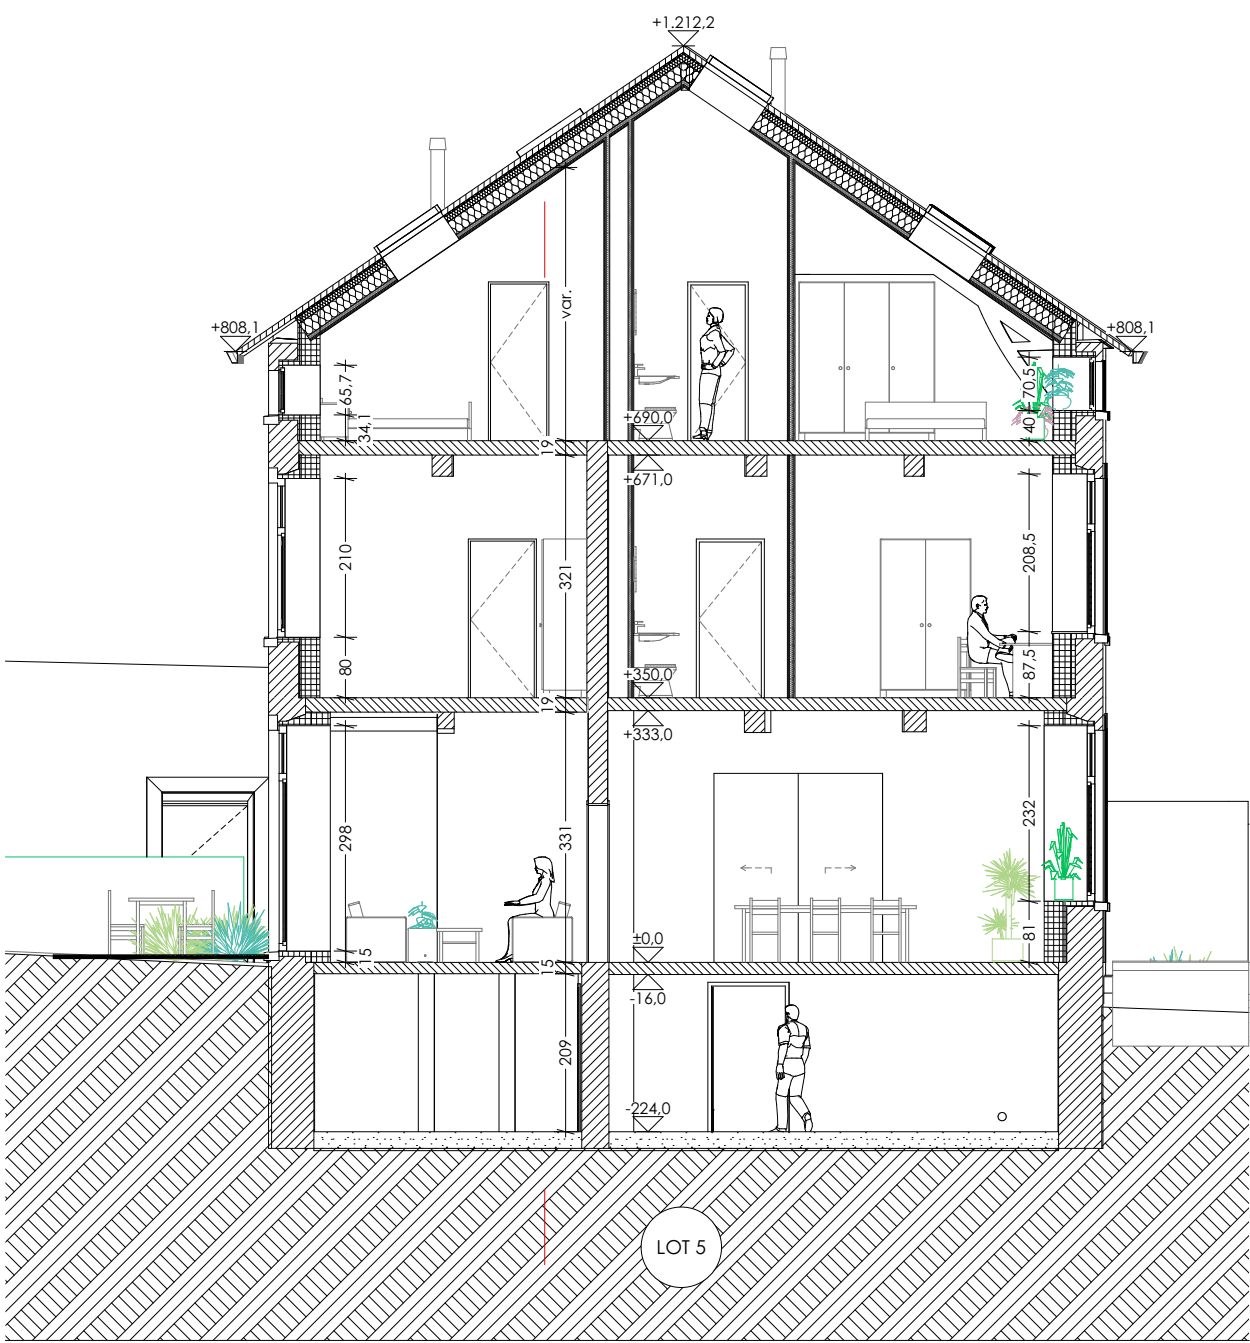

Coupe LL - maisons réno - Lot 5 -

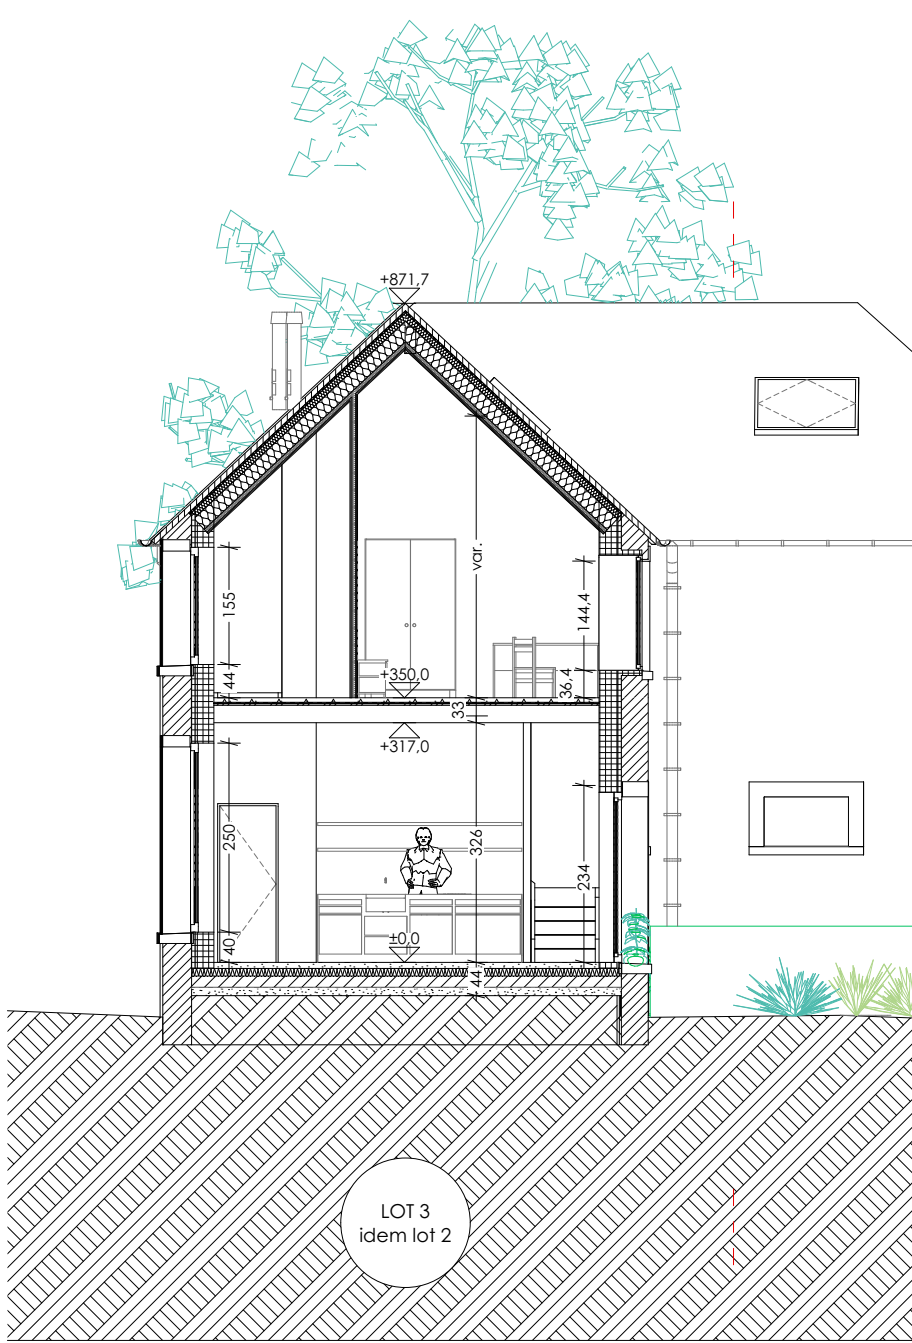

Coupe MM - maisons réno - Lot 3 -  
idem pour Lot 2

| COMMUNE DE RAMILLIES                             |   |   |                                                        |                                                    |
|--------------------------------------------------|---|---|--------------------------------------------------------|----------------------------------------------------|
| Terrain                                          | BRABANT WALLON<br>COMMUNE DE RAMILLIES                                                                       | Cadastre terrain<br>7e division, section C, n°120c - 121b - 132b - 133d - 134g                                                             |                                                        |                                                    |
|                                                  | rénovation d'une ferme carrée et construction de 5 maisons neuves mitoyennes + 1 maison neuve isolée         | Adresse terrain<br>rue d'Autre-Eglise, 13                                                                                                  |                                                        |                                                    |
| Maître de l'ouvrage                              | CREATYF SRL<br><br>15C Bte1 Rue du Centre<br>B-1460 Virginal                                                 | Personne de contact :<br>David Larivière<br><br>Tel: 0479 48 95 37<br>davidlariviere@creatyf.be                                            |                                                        |                                                    |
| Maître d'oeuvre                                  | EPOC<br>société multi-professionnelle<br>d'architectes SC SPRL<br><br>Rue d'Alost 7-11<br>B - 1000 Bruxelles | Benjamin Matlet<br>Tel: 0478 92 84 18<br>info@epoc-architecture.be<br><br>Arnaud Raison<br>Tel: 0494 82 92 69<br>info@epoc-architecture.be |                                                        |                                                    |
| Permis d'urbanisme<br>de constructions groupées  |   | 17   | ESQUISSE <input type="checkbox"/>                      |                                                    |
| Situation projetée<br>Coupes T. rénovation ferme |   |   | AVANT-PROJET <input type="checkbox"/>                  |                                                    |
|                                                  |   |   | PERMIS D'URBANISME <input checked="" type="checkbox"/> |                                                    |
|                                                  |   |   | ADJUDICATION <input type="checkbox"/>                  |                                                    |
|                                                  |   |   | EXECUTION <input type="checkbox"/>                     |                                                    |
|                                                  |   |   | AS BUILT <input type="checkbox"/>                      |                                                    |
| Echelle<br>1:100                                 | Date<br>04-07-23                                                                                             | Indice<br>A   | date de modification<br>10/07/2023                     | objet de la modification<br>remarques commune + FD |
| Dessiné par<br>BM & AR                           | Dossier<br>2101                                                                                              |   |                                                        |                                                    |