




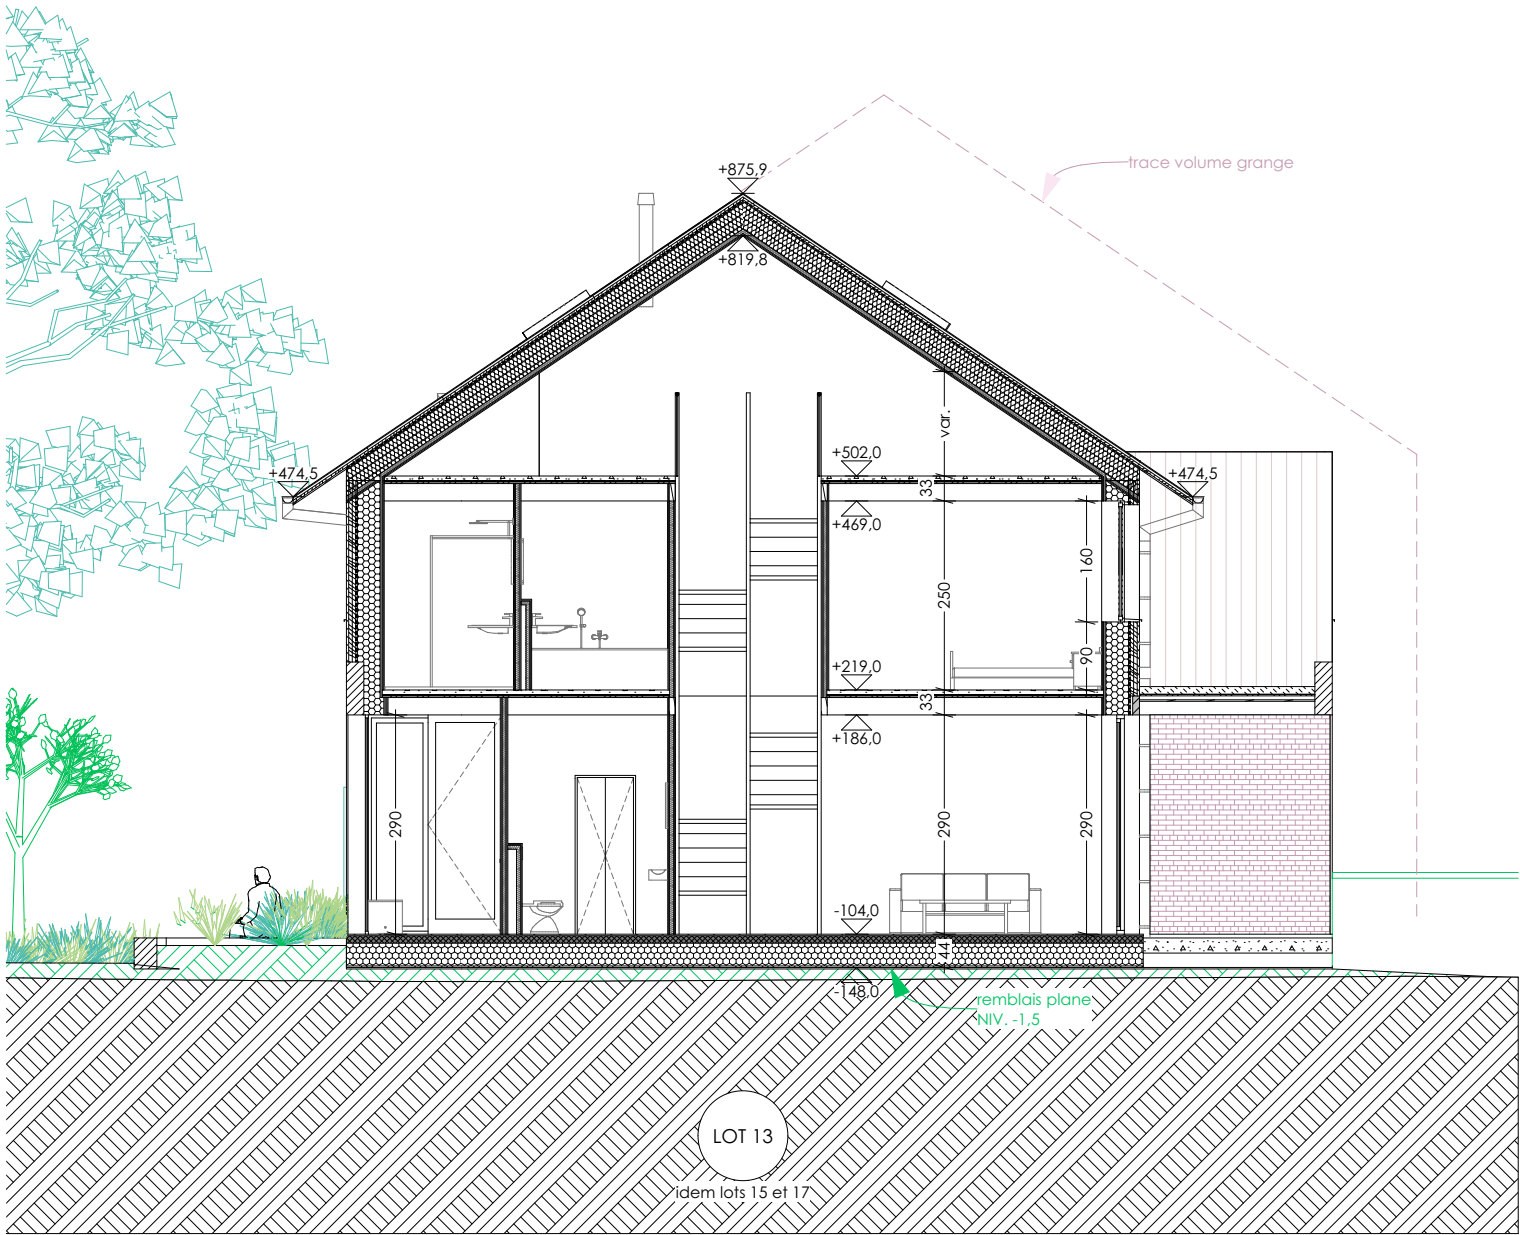


Coupe OO - maisons neuves - Lot 13 -
idem pour Lots 15 et 17

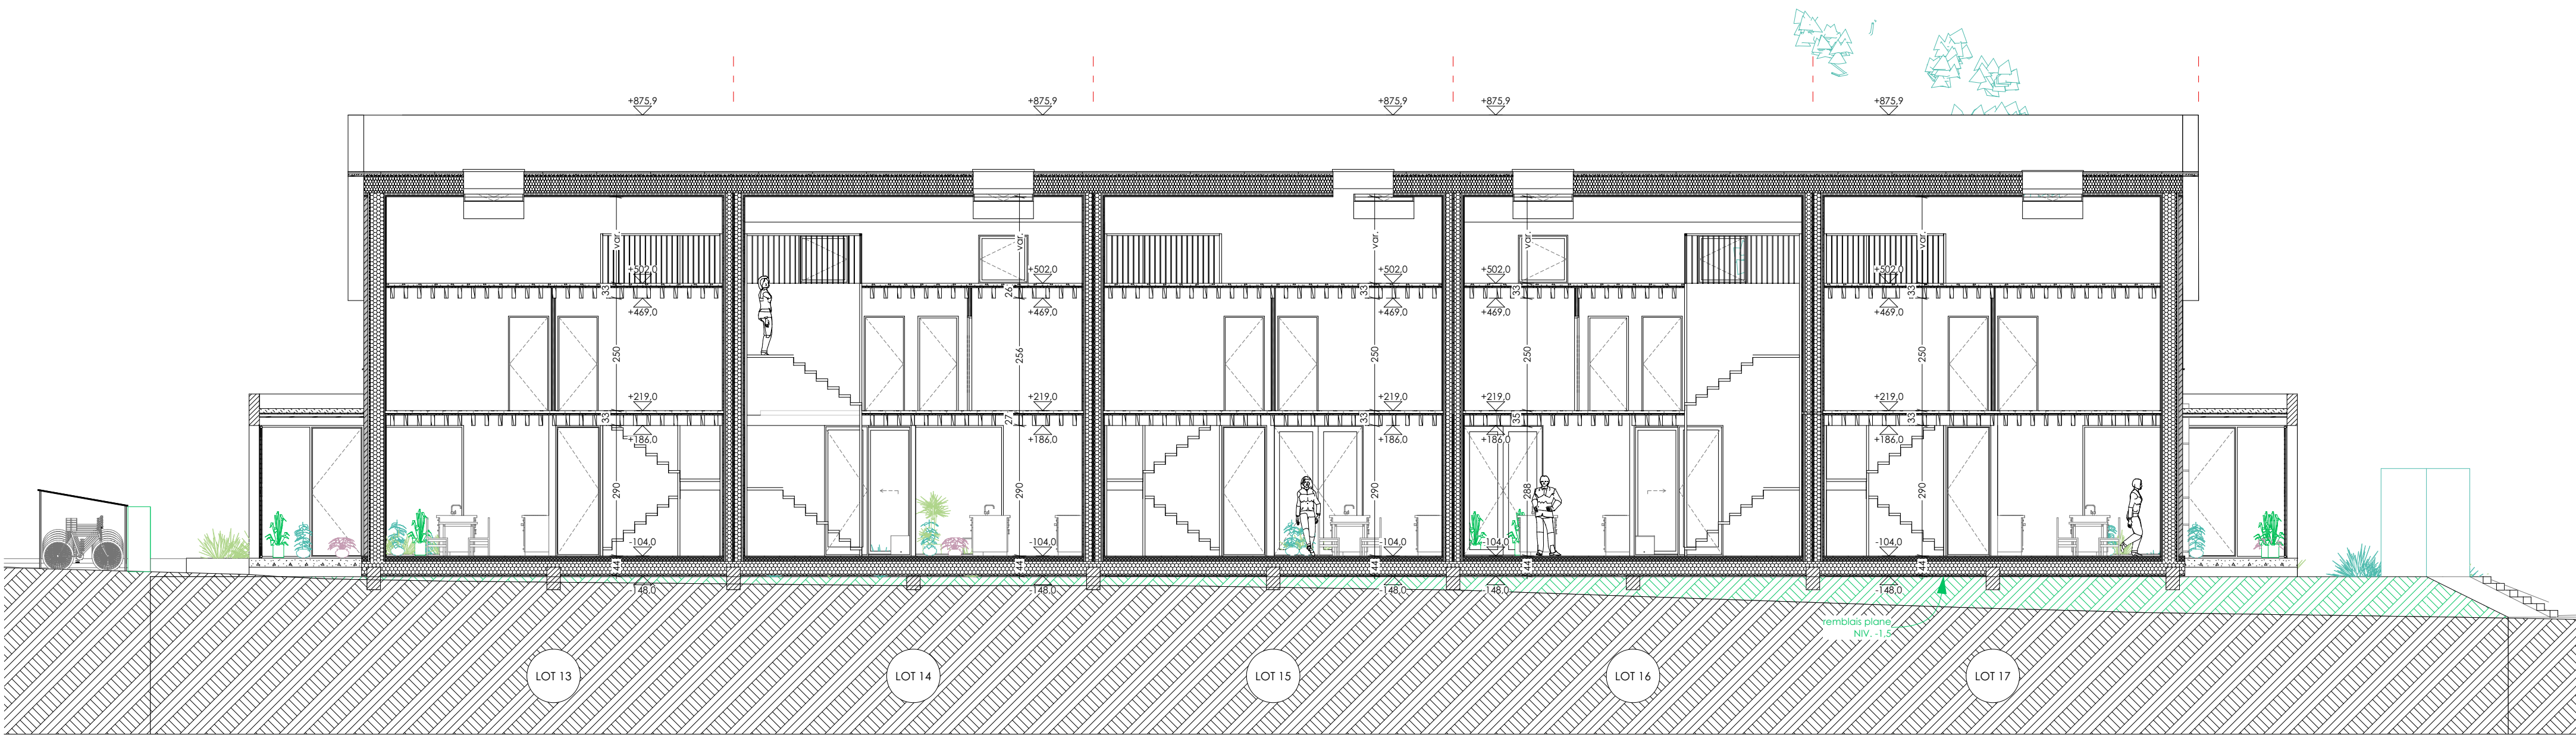


Coupe NN - maisons neuves - Lots 13, 14, 15, 16 et 17 -

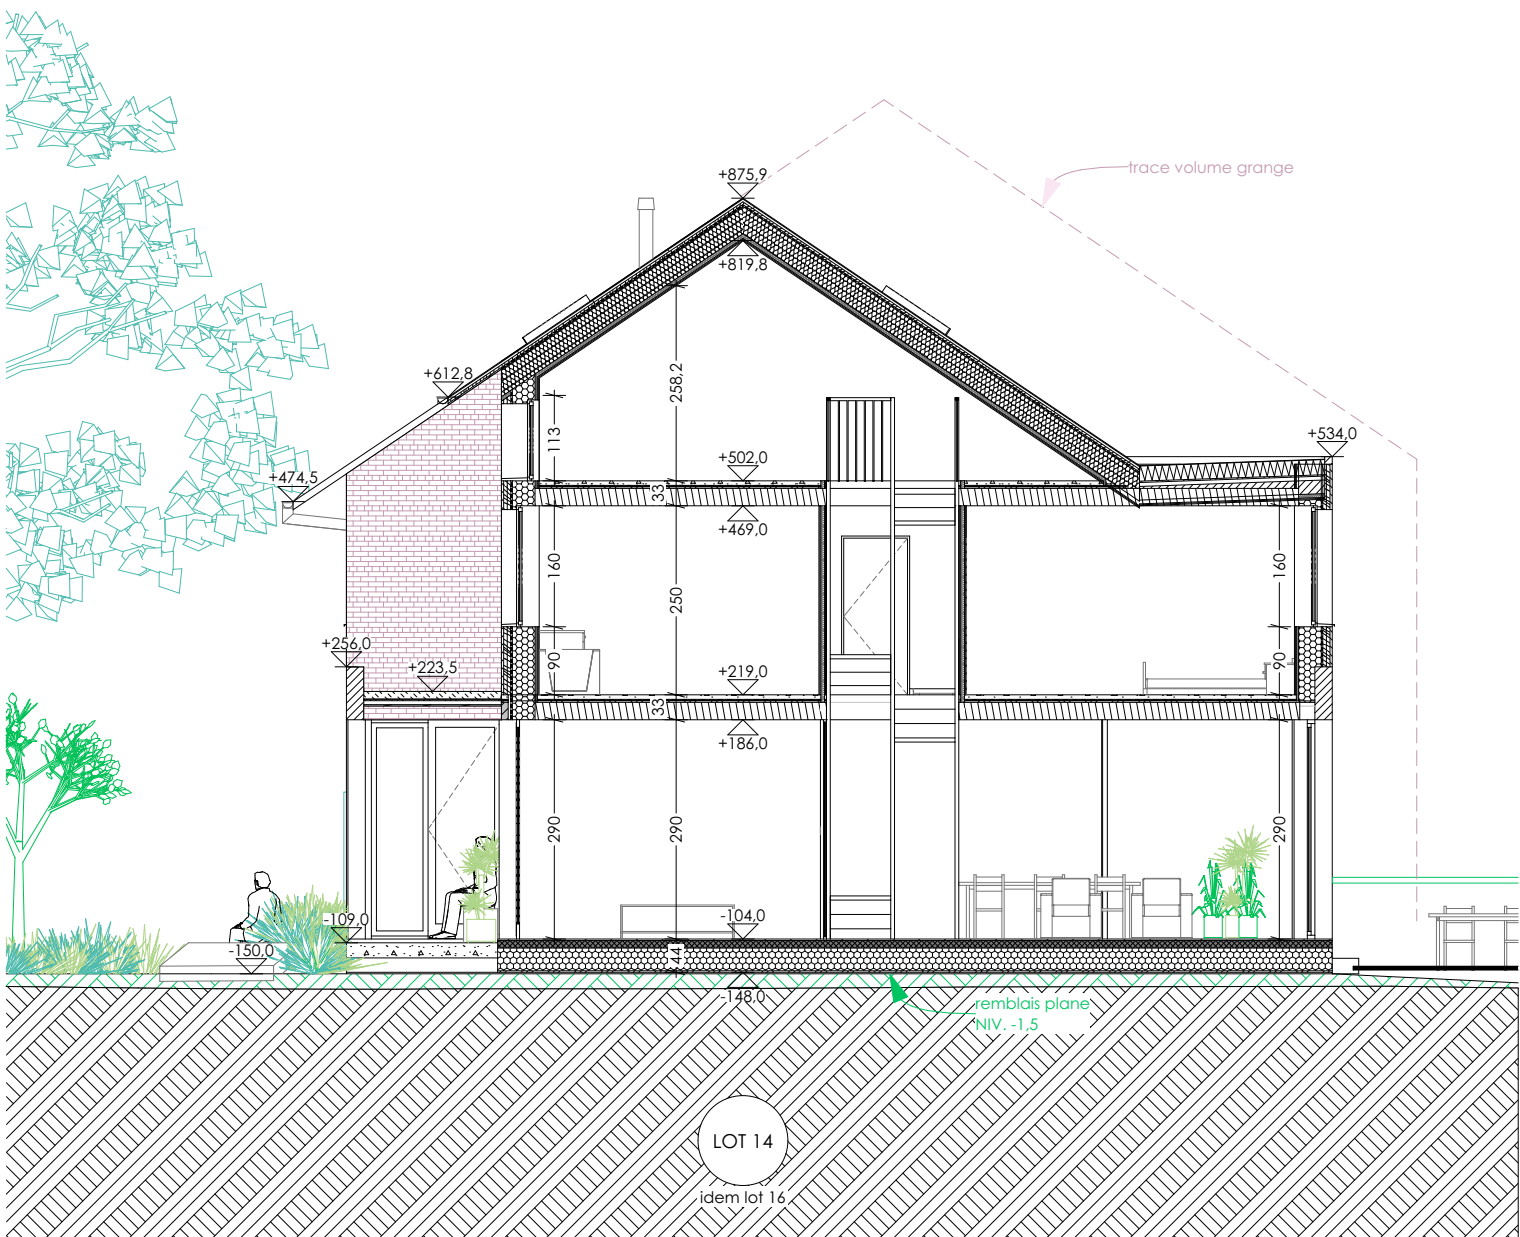

Coupe PP - maisons neuves - Lot 14 -
idem pour Lot 16

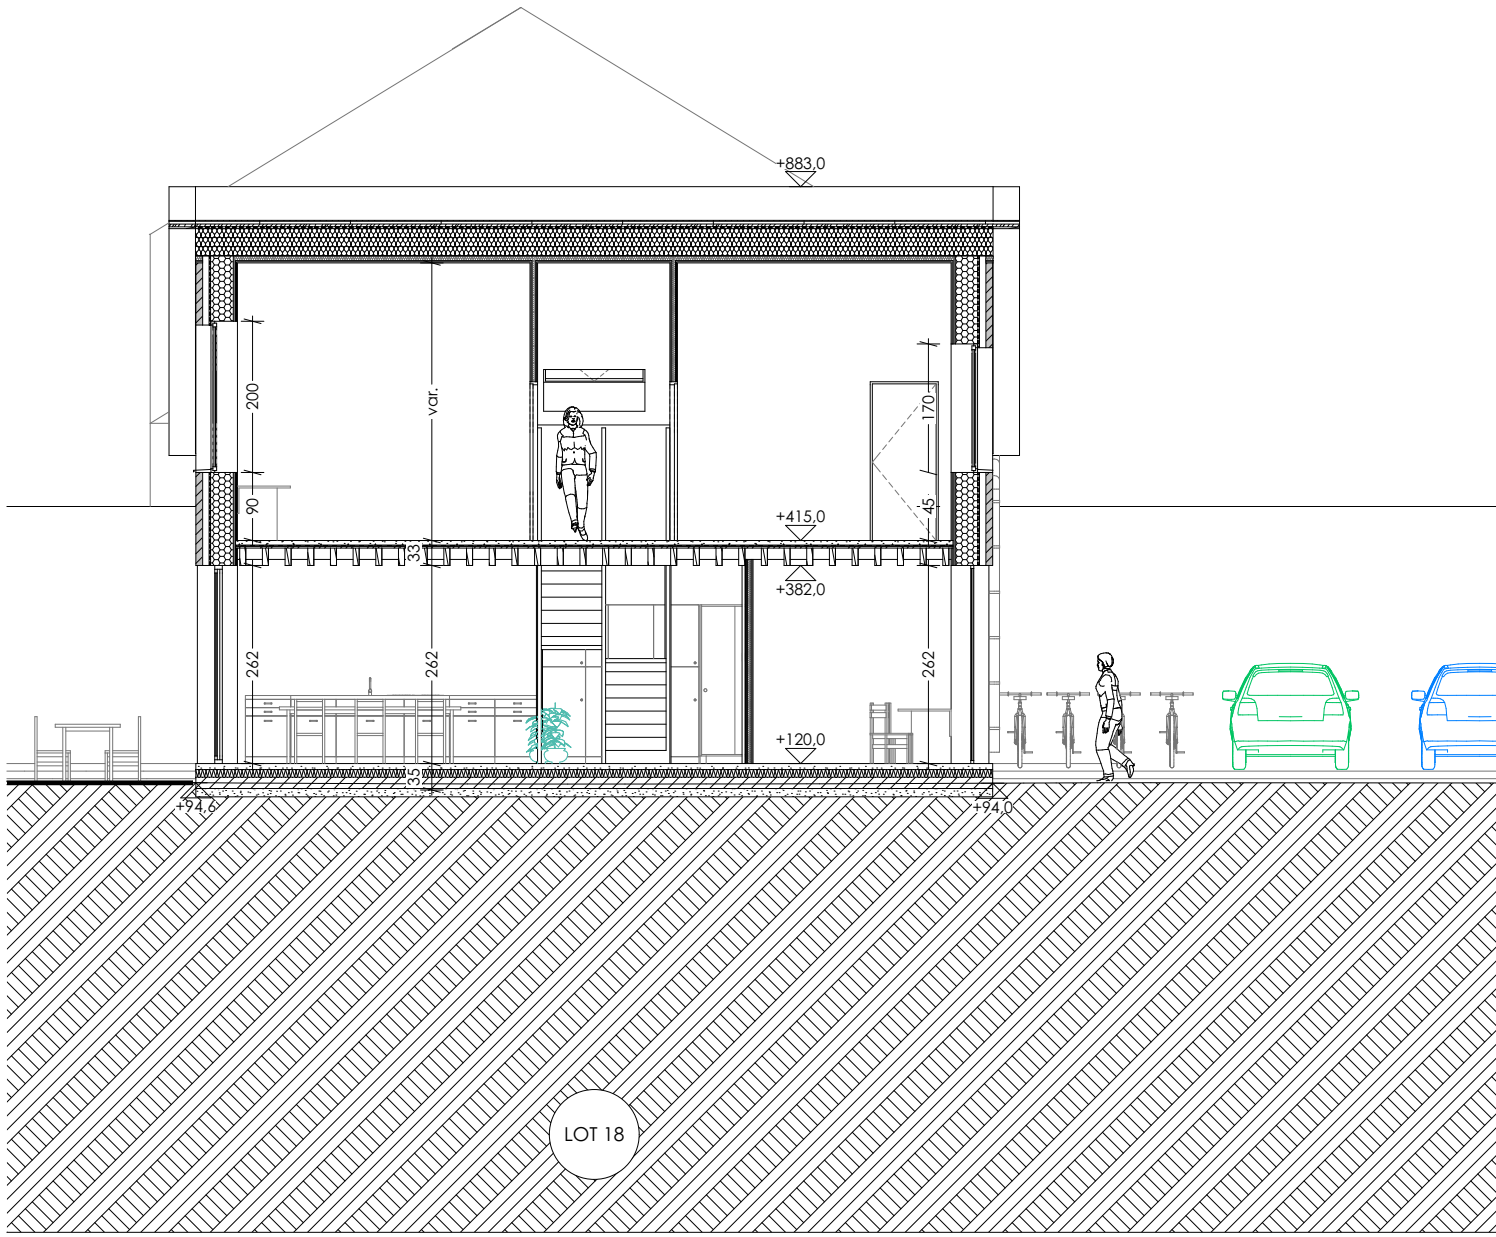

Coupe ZZ - maison neuve - Lot 18 -

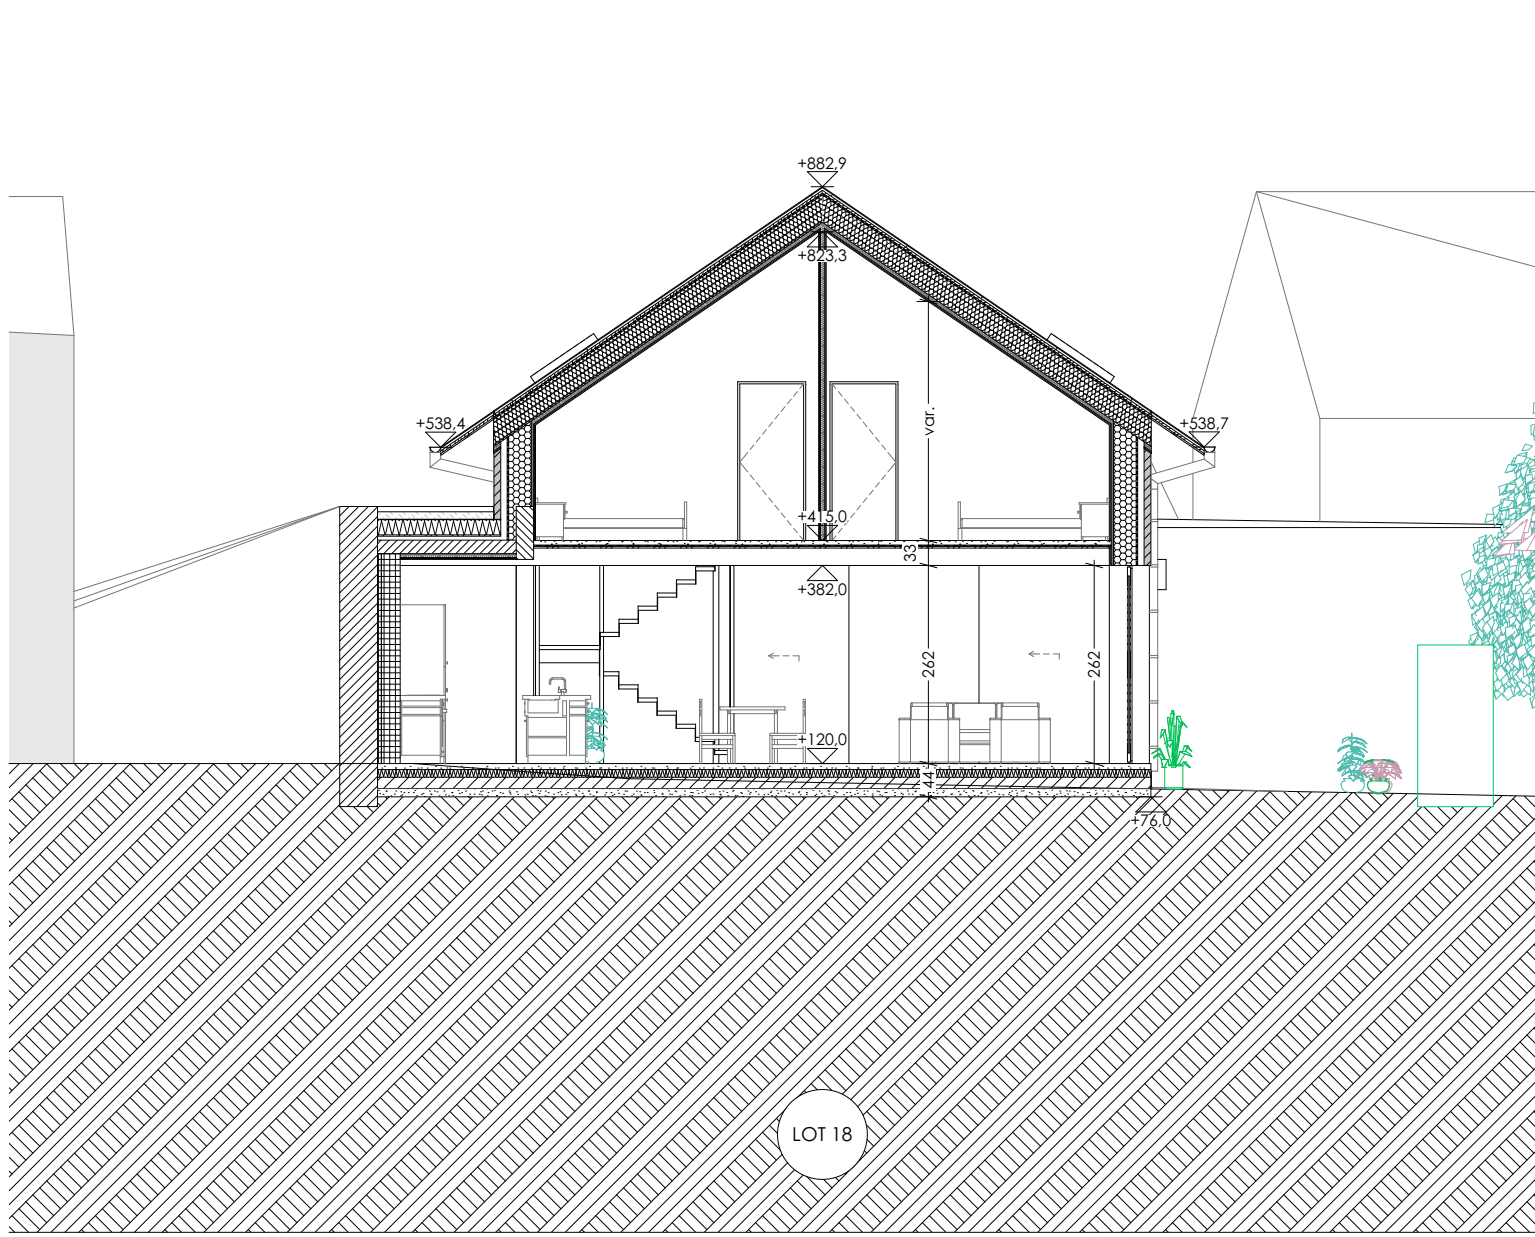

Coupe YY - maison neuve - Lot 18 -

COMMUNE DE RAMILLIES				
Terrain	BRABANT WALLON COMMUNE DE RAMILLIES rénovation d'une ferme carrée et construction de 5 maisons neuves mitoyennes + 1 maison neuve isolée	Cadastre terrain 7e division, section C, n°120c - 121b - 132b - 133d - 134g Adresse terrain rue d'Autre-Eglise, 13		
Maître de l'ouvrage	CREATYF SRL 15C Bte1 Rue du Centre B-1460 Virginal	Personne de contact : David Larivière Tel: 0479 48 95 37 davidlariviere@creatyf.be		
Maître d'oeuvre	EPOC société multi-professionnelle d'architectes SC SPRL Rue d'Alost 7-11 B - 1000 Bruxelles	Benjamin Matlet Tel: 0478 92 84 18 info@epoc-architecture.be Arnaud Raison Tel: 0494 82 92 69 info@epoc-architecture.be		
Permis d'urbanisme de constructions groupées			18	ESQUISSE ☐
Situation projetée Coupes L. et T. maisons neuves				AVANT-PROJET ☐
				PERMIS D'URBANISME ☒
				ADJUDICATION ☐
				EXECUTION ☐
				AS BUILT ☐
Echelle 1:100	Date 04-07-23	Indice A	date de modification 10/07/2023	objet de la modification remarques commune + FD
Dessiné par BM & AR	Dossier 2101			