




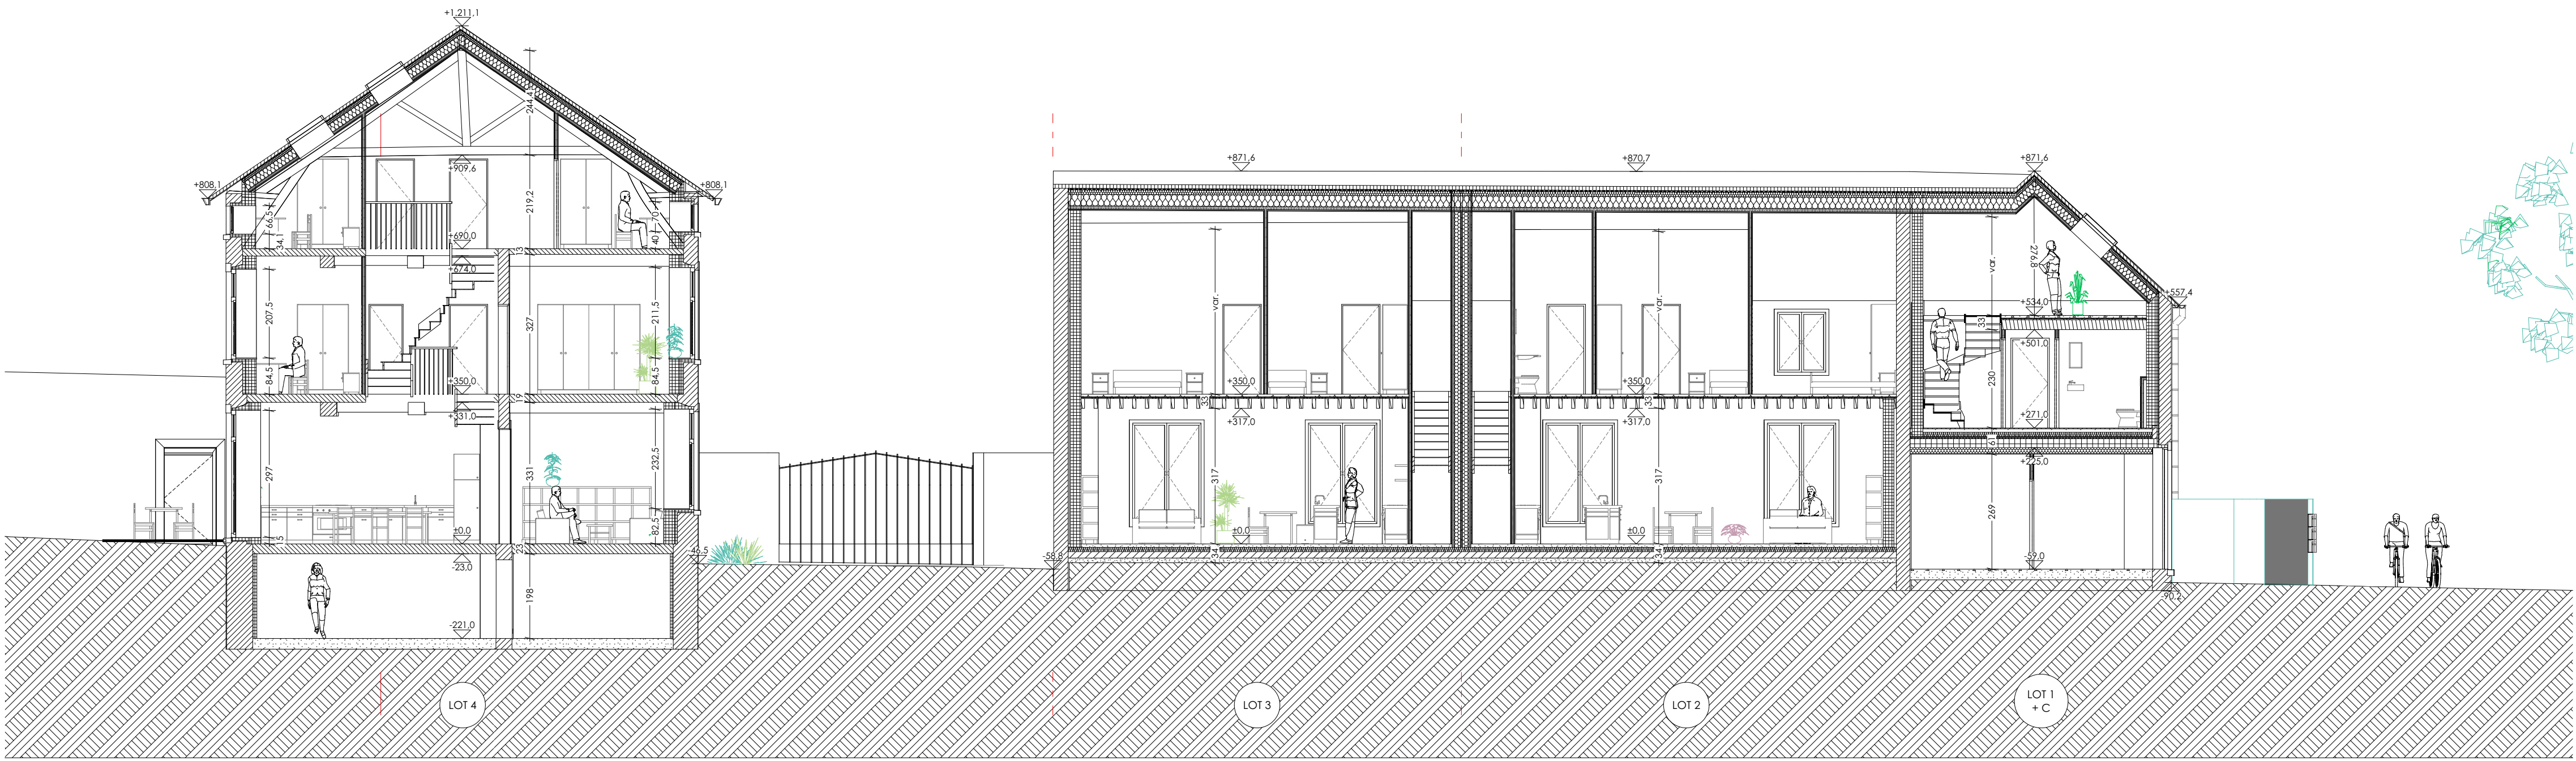

Coupe AA - maisons réno - Lots 4, 3, 2 et 1 -

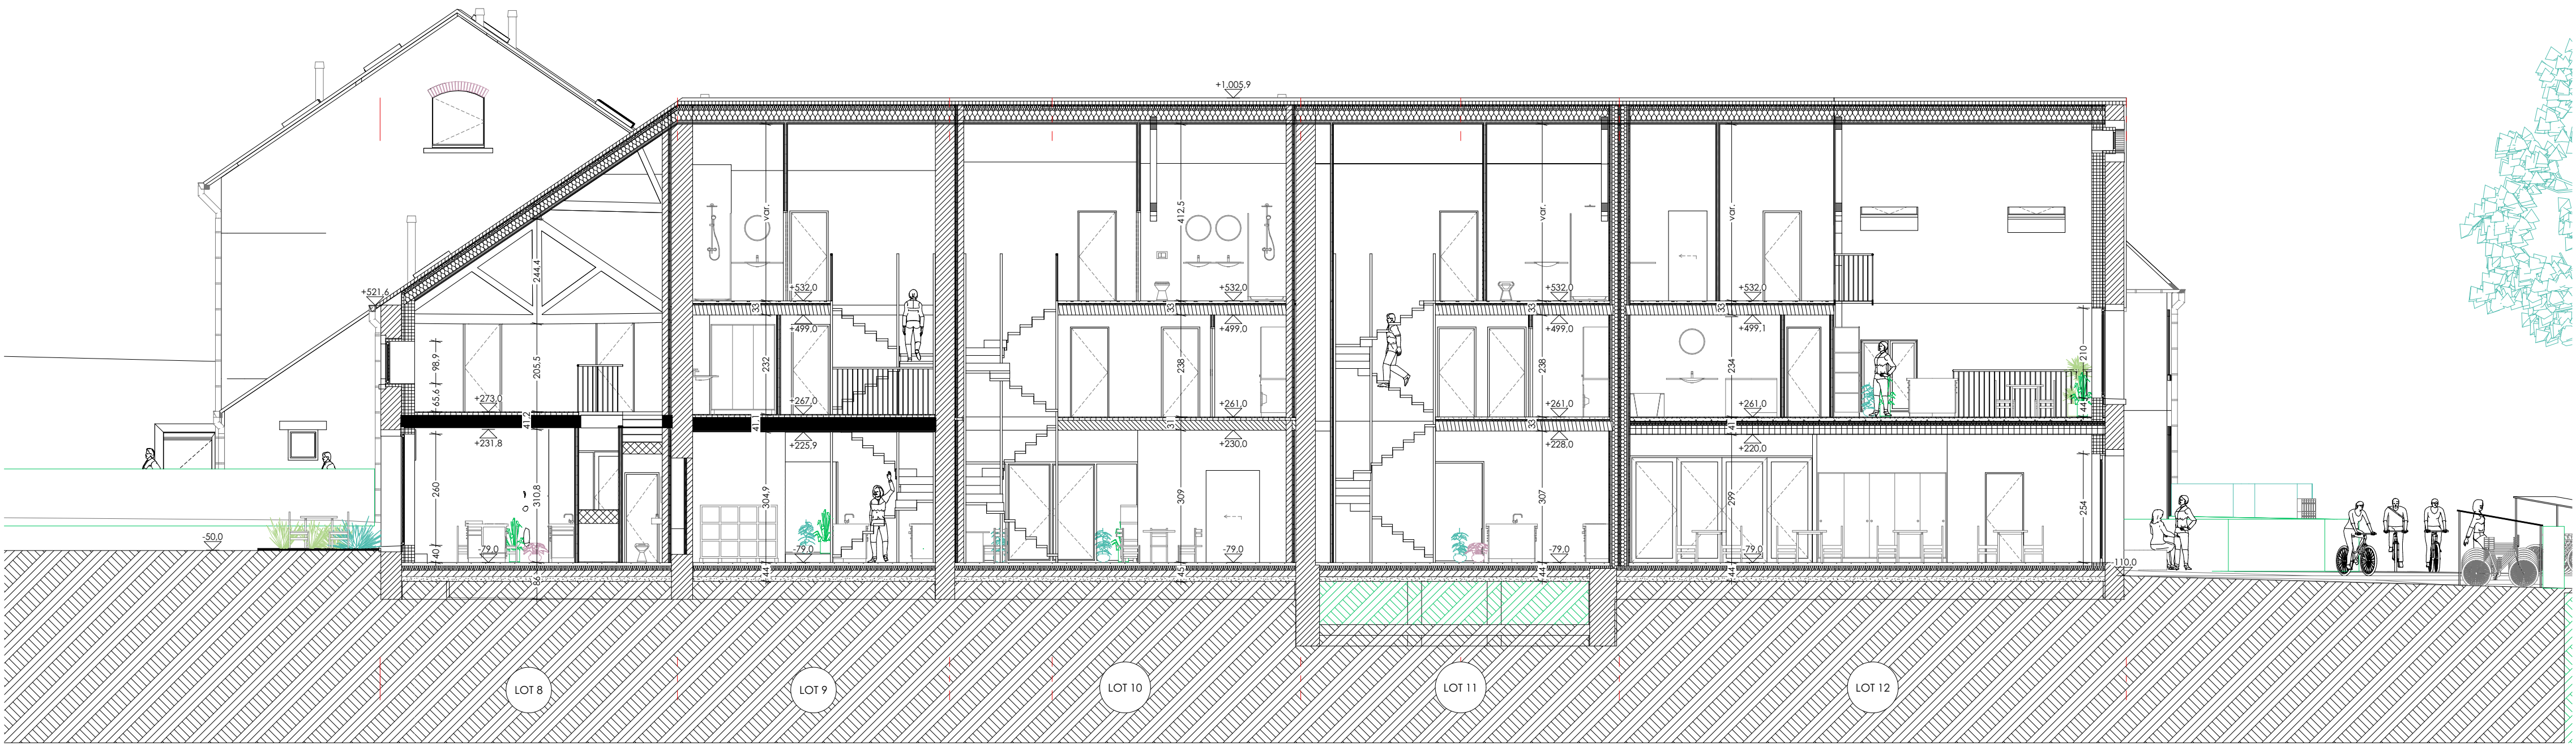

Coupe BB - maisons réno - Lots 8, 9, 10, 11, 12 et salle commune -

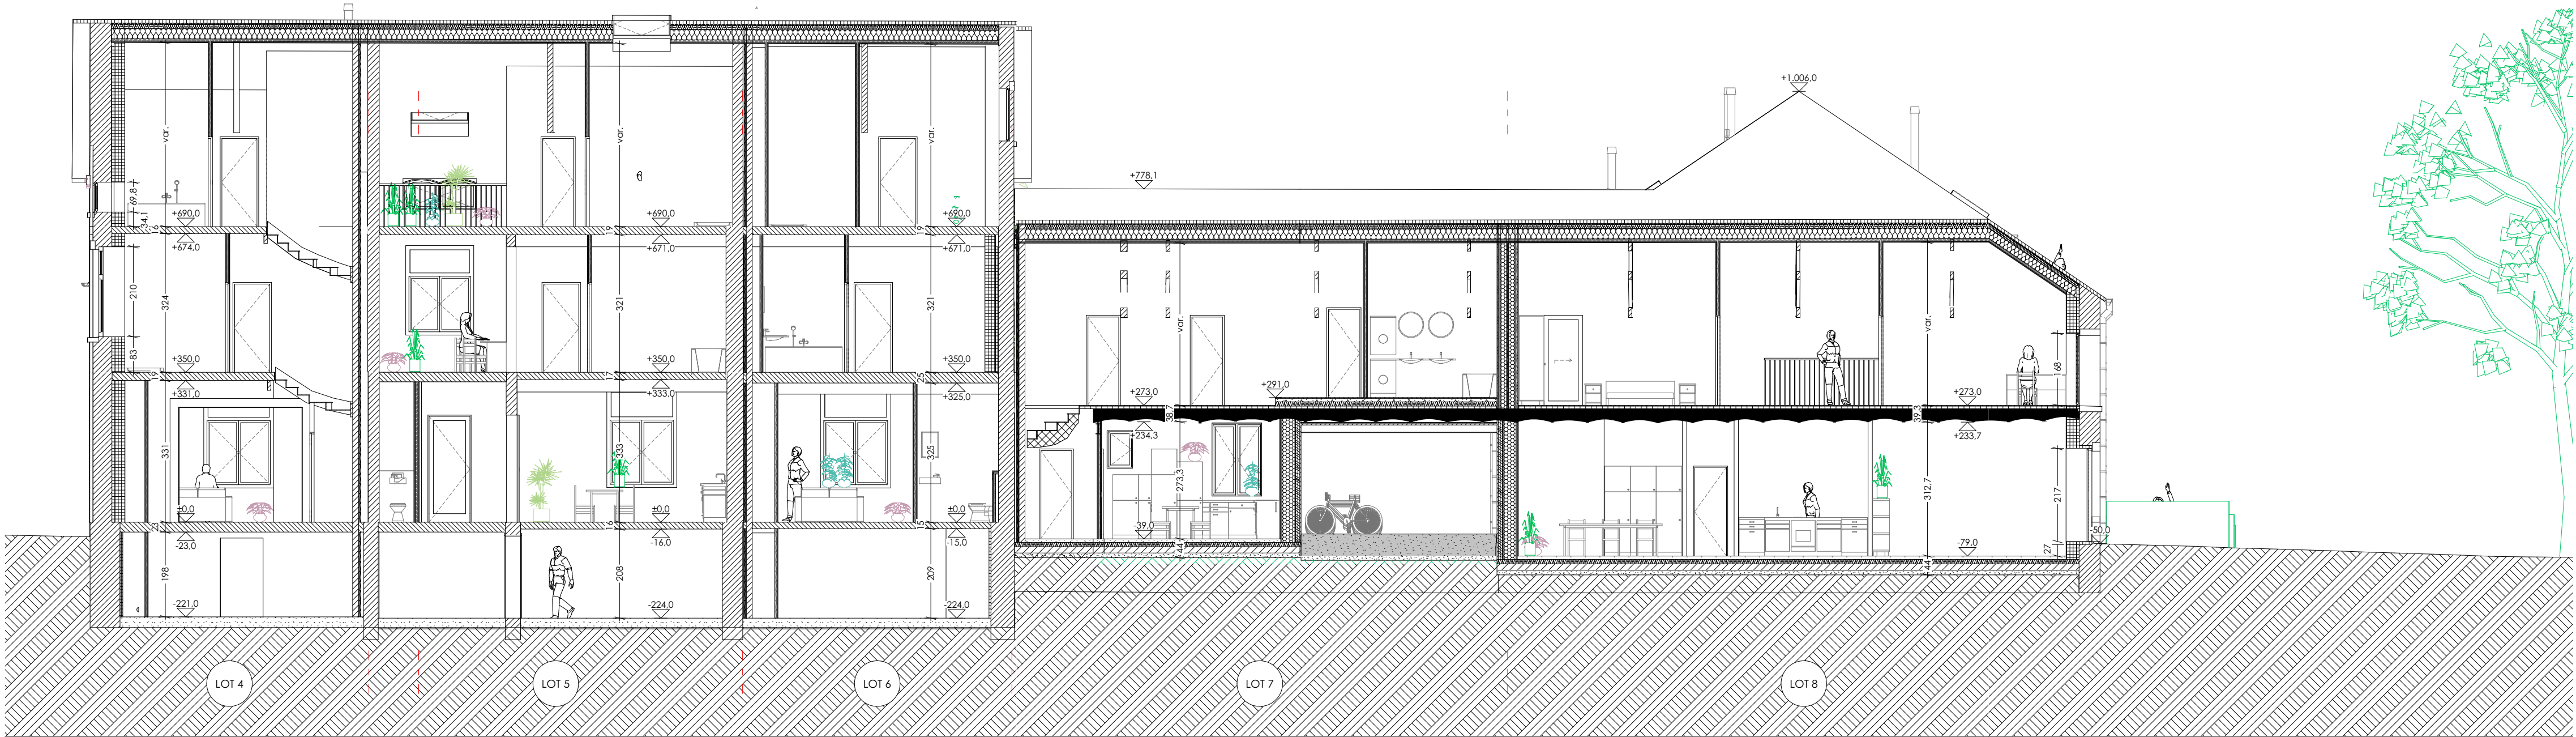

Coupe CC - maisons réno - Lots 4, 5, 6, 7 et 8 -



Coupe DD - maisons réno - Lots 1 et 12, locaux techniques, colombier et salle commune -

COMMUNE DE RAMILLIES				
Terrain	BRABANT WALLON COMMUNE DE RAMILLIES rénovation d'une ferme carrée et construction de 5 maisons neuves mitoyennes + 1 maison neuve isolée	Cadastre terrain 7e division, section C, n°120c - 121b - 132b - 133d - 134g Adresse terrain rue d'Autre-Eglise, 13		
Maître de l'ouvrage	CREATYF SRL 15C Bte1 Rue du Centre B-1460 Virginal	Personne de contact : David Larivière Tel: 0479 48 95 37 davidlariviere@creatyf.be		
Maître d'oeuvre	EPOC société multi-professionnelle d'architectes SC SPRL Rue d'Alost 7-11 B - 1000 Bruxelles	Benjamin Mallet Tel: 0478 92 84 18 info@epoc-architecture.be Arnaud Raison Tel: 0494 82 92 69 info@epoc-architecture.be		
Permis d'urbanisme de constructions groupées			16	ESQUISSE ☐
Situation projetée Coupes L. rénovation ferme				AVANT-PROJET ☐
				PERMIS D'URBANISME ☒
				ADJUDICATION ☐
				EXECUTION ☐
				AS BUILT ☐
Echelle 1:100	Date 04-07-23	Indice A	date de modification 10/07/2023	remarques commune + FD
Dessiné par BM & AR	Dossier 2101			