



LISTE DES MATERIAUX DE PARFAIT		
TOITURES		
(1A) Toitures existantes - corps de logis et garage : toitures, terre gris foncé	(1B) Toitures existantes - jardins : toitures, terre gris foncé	(1C) Toitures existantes - annexes : toitures, terre gris foncé
(1D) Toitures neuves : toitures, terre gris foncé	(1E) Toitures neuves : toitures, terre gris foncé	(1F) Toitures neuves : toitures, terre gris foncé
FACADES		
(2A) Facades existantes - ferme caennaise : toitures, terre gris foncé	(2B) Facades existantes - jardins : toitures, terre gris foncé	(2C) Facades existantes - annexes : toitures, terre gris foncé
(2D) Facades neuves : toitures, terre gris foncé	(2E) Facades neuves : toitures, terre gris foncé	(2F) Facades neuves : toitures, terre gris foncé
MÉNAGERIES EXTERIEURES		
(3A) Ménageries existantes : toitures, terre gris foncé	(3B) Ménageries existantes : toitures, terre gris foncé	(3C) Ménageries existantes : toitures, terre gris foncé
(3D) Ménageries neuves : toitures, terre gris foncé	(3E) Ménageries neuves : toitures, terre gris foncé	(3F) Ménageries neuves : toitures, terre gris foncé

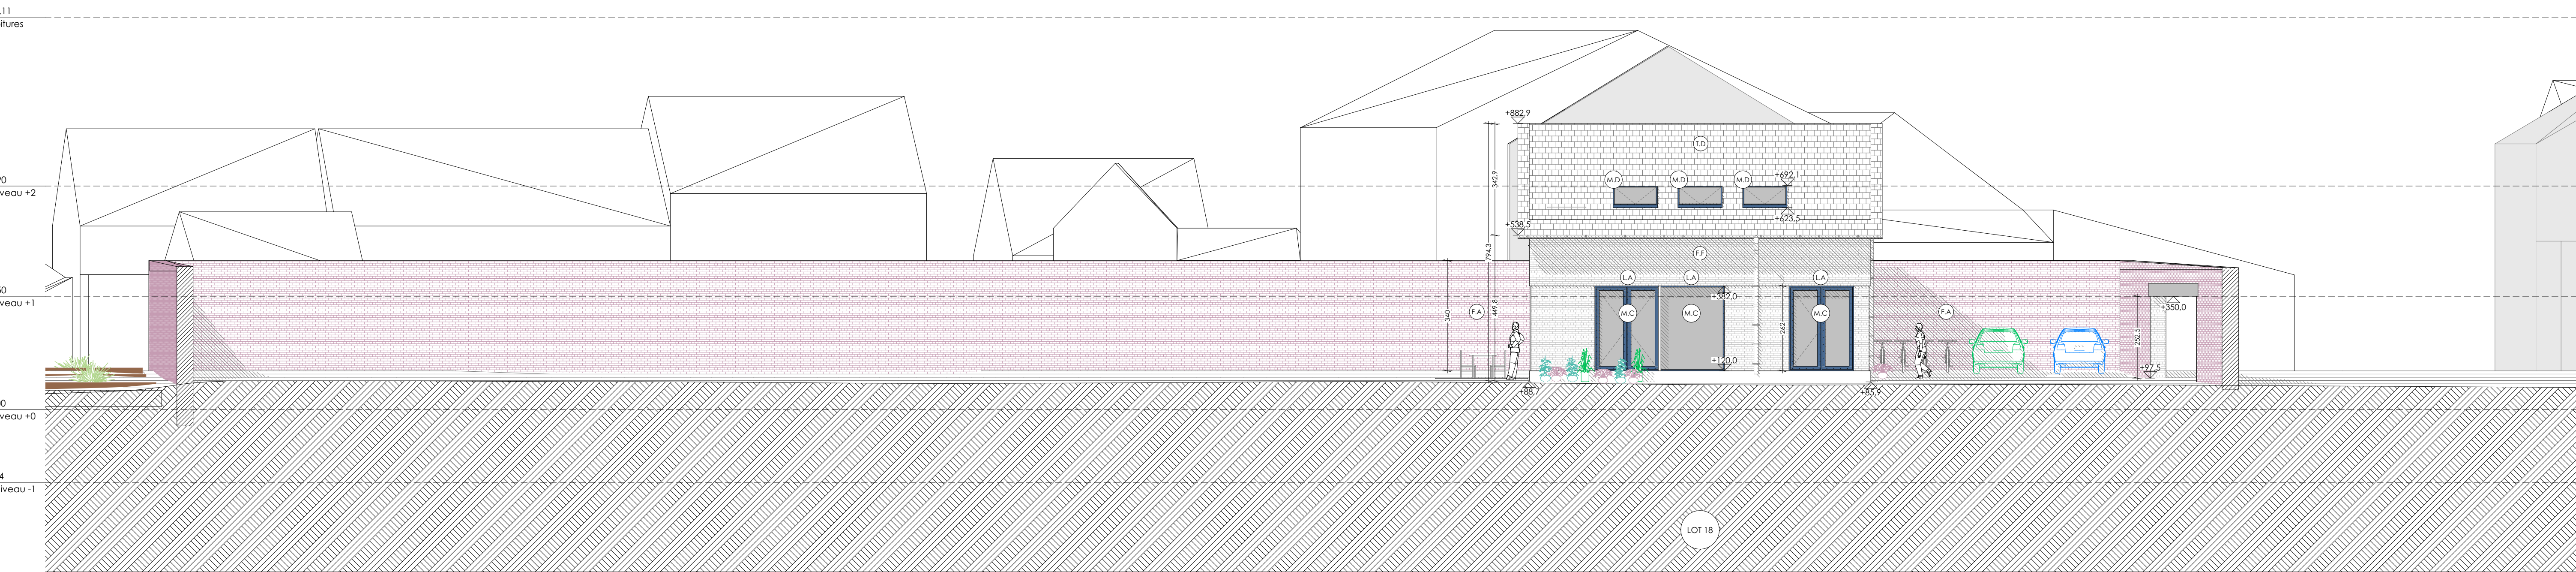

Elévation Sud-Est jardin - maison neuve - Lot 18 -



Elévation Sud-Est entrée - maisons réno - Lots 12 et 1, salle commune, colombier et locaux techniques -

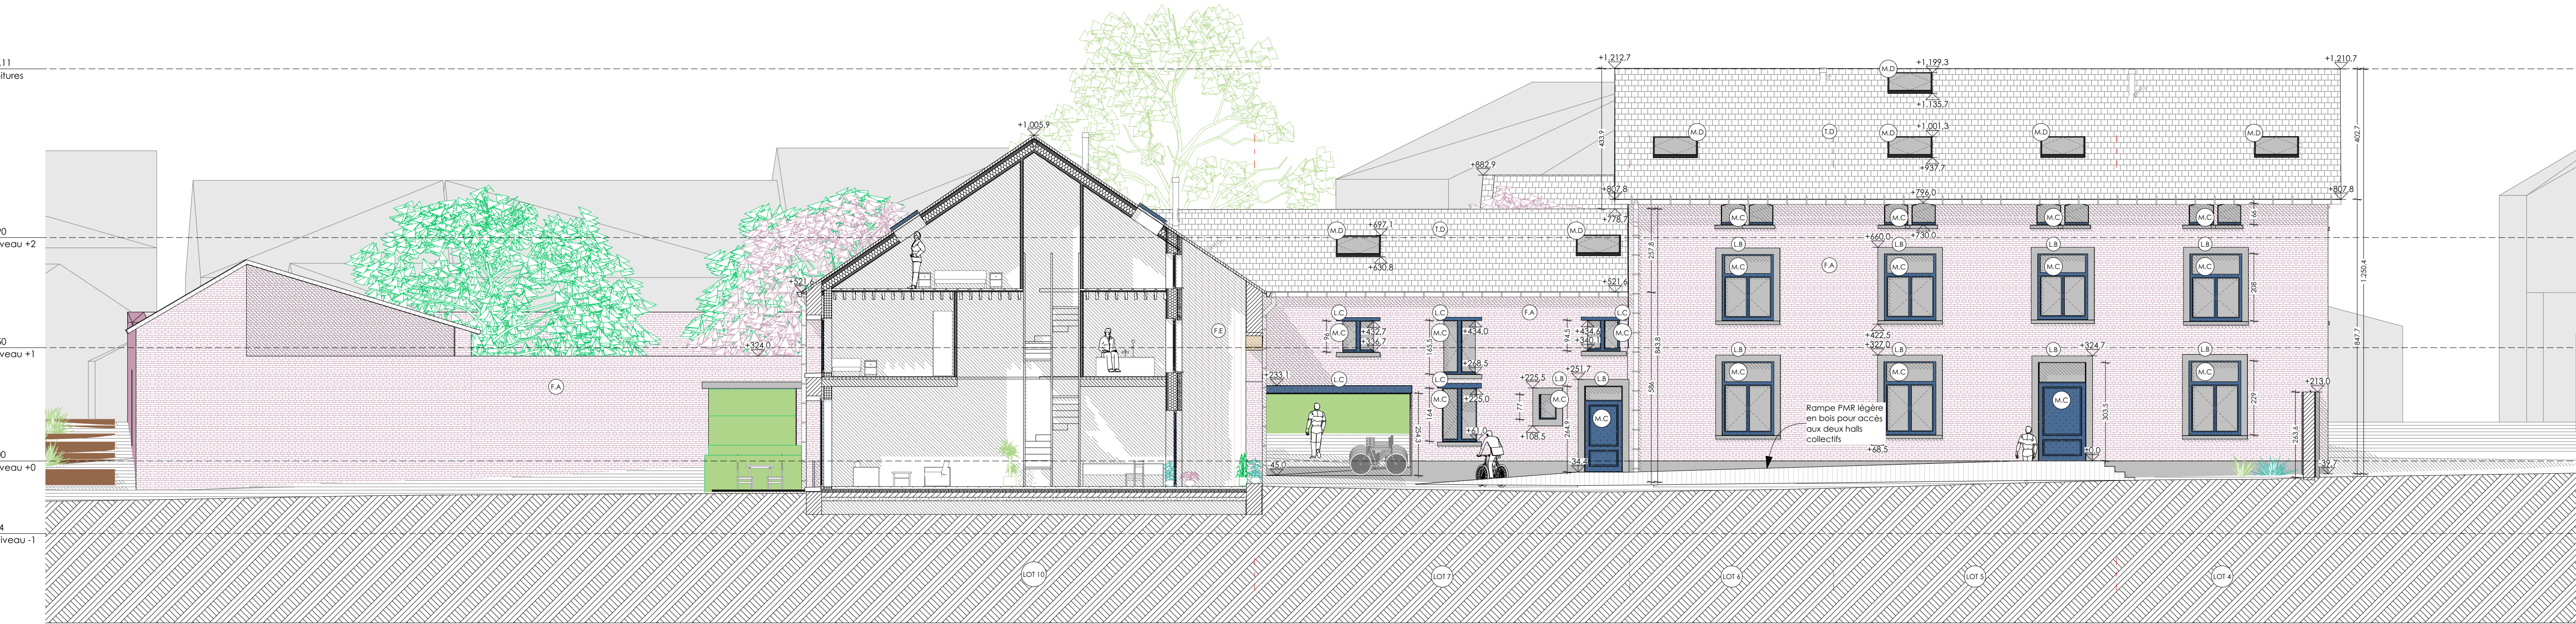

Elévation Sud-Est cour - maisons réno - Lots 7, 6, 5 et 4 -



Elévation Sud-Est ruisseau - maisons neuves - Lot 17 -

COMMUNE DE RAMILLIES		
Terrain	BRABANT WALLON COMMUNE DE RAMILLIES rénovation d'une ferme caennaise et construction de 5 maisons neuves mitoyennes + 1 maison neuve isolée	Cadastre terrain 7e division, section C, n°120c - 121b - 132b - 133d - 134g Adresse terrain rue d'Aure-Eglise, 13
Maître de l'ouvrage	CREATYF SRL 15C Bte 1 Rue du Centre B-1460 Virginal	Personne de contact : David Larivière Tel: 0479 48 95 37 davidlariviere@creatyf.be
Maître d'oeuvre	EPOC société multi-professionnelle d'architectes SC SPRL Rue d'Alost 7-11 B - 1000 Bruxelles	Benjamin Mallet Tel: 0478 92 84 18 info@epoc-architecture.be Amours Raison Tel: 0494 82 92 69 info@epoc-architecture.be
Permis d'urbanisme de constructions groupées		19
Situation projetée Elevations Sud-Est		ESQUISSE ☐ AVANT-PROJET ☐ PERMIS D'URBANISME ☒ ADJUDICATION ☐ EXECUTION ☐ AS BUILT ☐
Echelle 1:100, 1:10	Date 04-07-23	Indice A
Dessiné par BM & AR	Dossier 2101	date de modification 10/07/2023
		objet de la modification remarques commune + FD