



LISTE DES MATERIAUX DE FINISSEMENT		
TOITURES		

 


Elévation Sud-Ouest jardin - maison neuve - Lot 18 -

Elévation Sud-Ouest champs - maisons réno et neuves - Lots 18, 8, 9, 10, 11, 12, salle commune, 13, 14, 15, 16 et 17 -

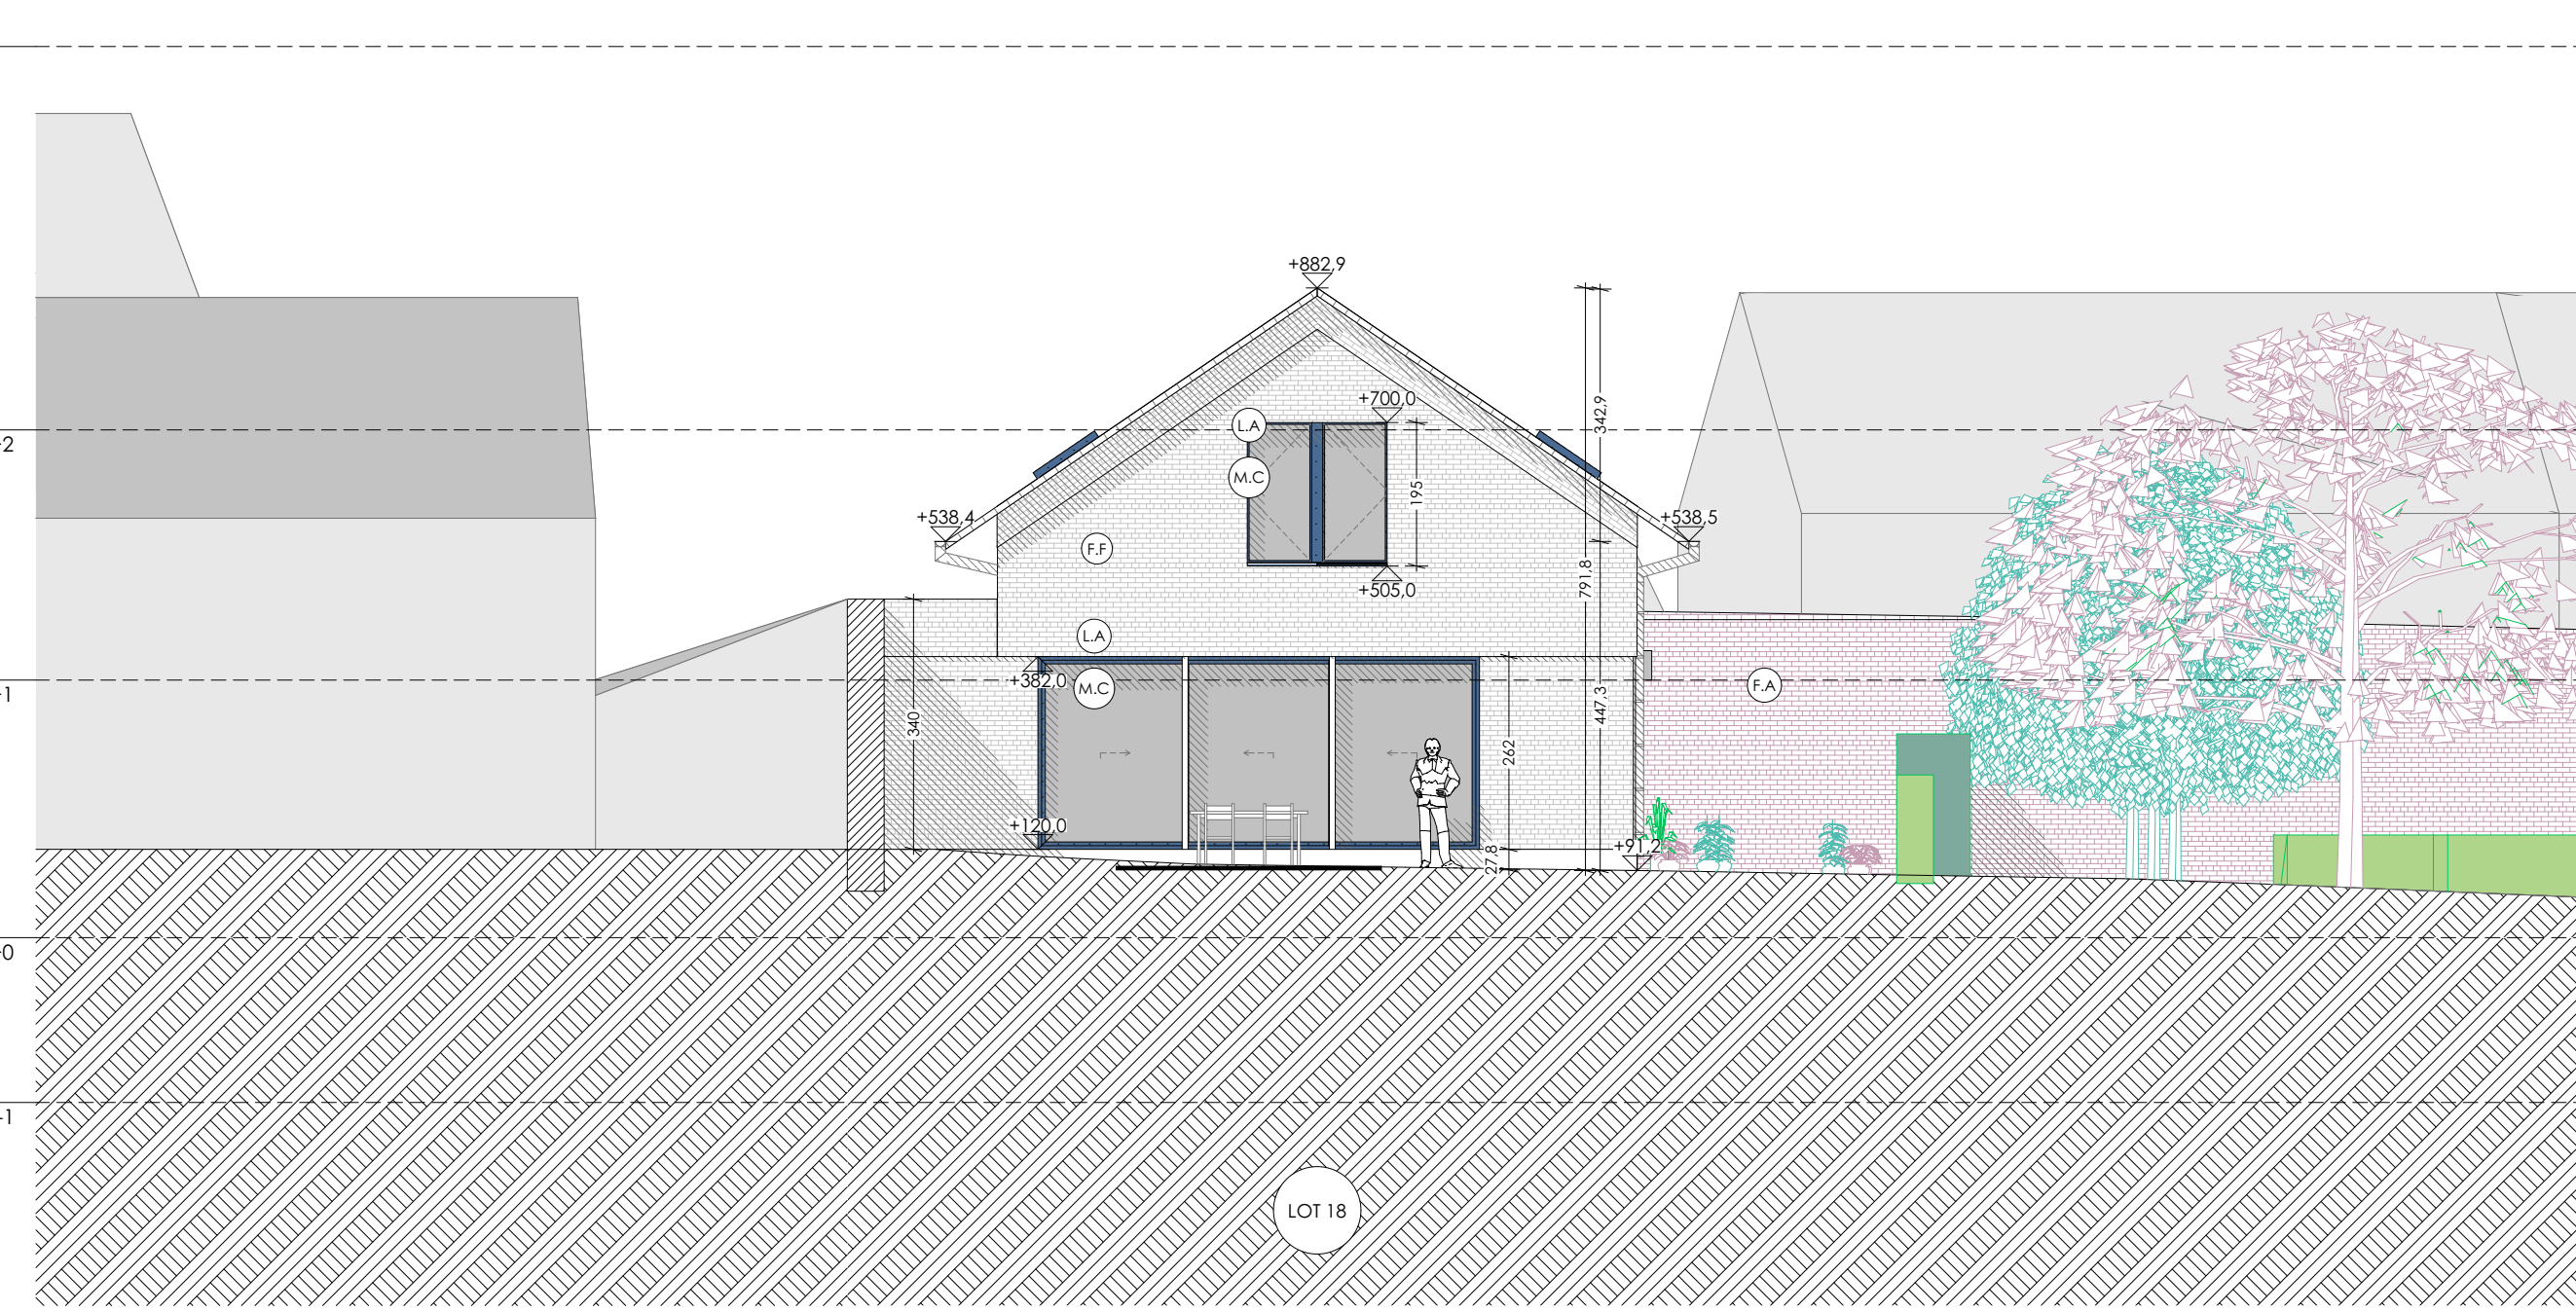

Elévation Sud-Ouest jardin - maison neuve - Lot 18 -

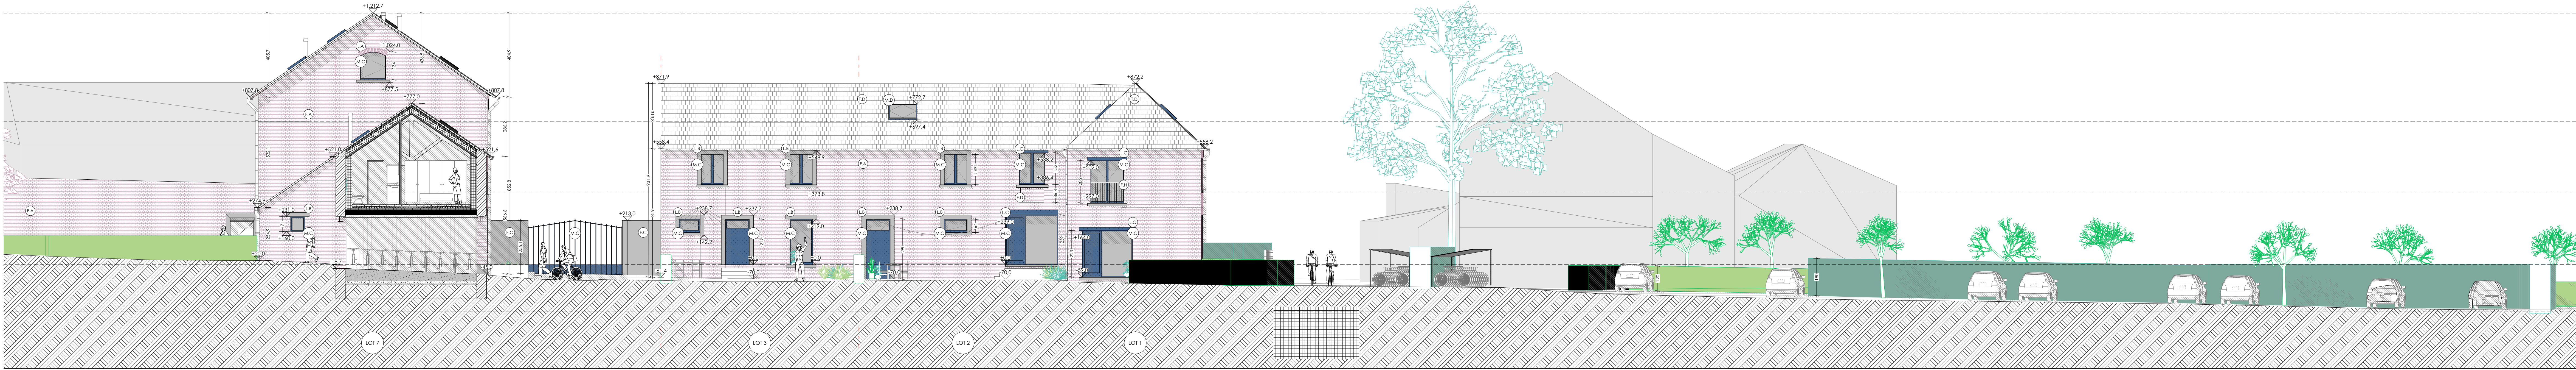

Elévation Sud-Ouest cour - maisons réno - Lots 7, 3, 2 et 1, entrée et parking -

COMMUNE DE RAMILLIES		
Terrain	BRABANT WALLON COMMUNE DE RAMILLIES rénovation d'une ferme carée et construction de 5 maisons neuves mitoyennes + 1 maison neuve isolée	Cadastre terrain 7e division, section C, n°120c - 121b - 132b - 133d - 134g Adresse terrain rue d'Autre-Eglise, 13
Maître de l'ouvrage	CREATYF SRL 15C Bte1 Rue du Centre B-1460 Virginal	Personne de contact : David Larivière Tel: 0479 48 95 37 davidlariviere@creatyf.be
Maître d'oeuvre	EPOC société multi-professionnelle d'architectes SC SPRL Rue d'Alot 7-11 B - 1000 Bruxelles	Benjamin Mallet Tel: 0478 92 84 18 info@epoc-architecture.be Amnaus Raison Tel: 0494 82 92 69 info@epoc-architecture.be
Permis d'urbanisme de constructions groupées		20
Situation projetée Elevations Sud-Ouest		ESQUISSE ☐ AVANT-PROJET ☐ PERMIS D'URBANISME ☒ ADJUDICATION ☐ EXECUTION ☐ AS BUILT ☐
Echelle 1:100, 1:10	Date 04-07-23	Indice A
Dessiné par BM & AR	Dossier 2101	date de modification 10/07/2023
		objet de la modification remarques commune + FD