




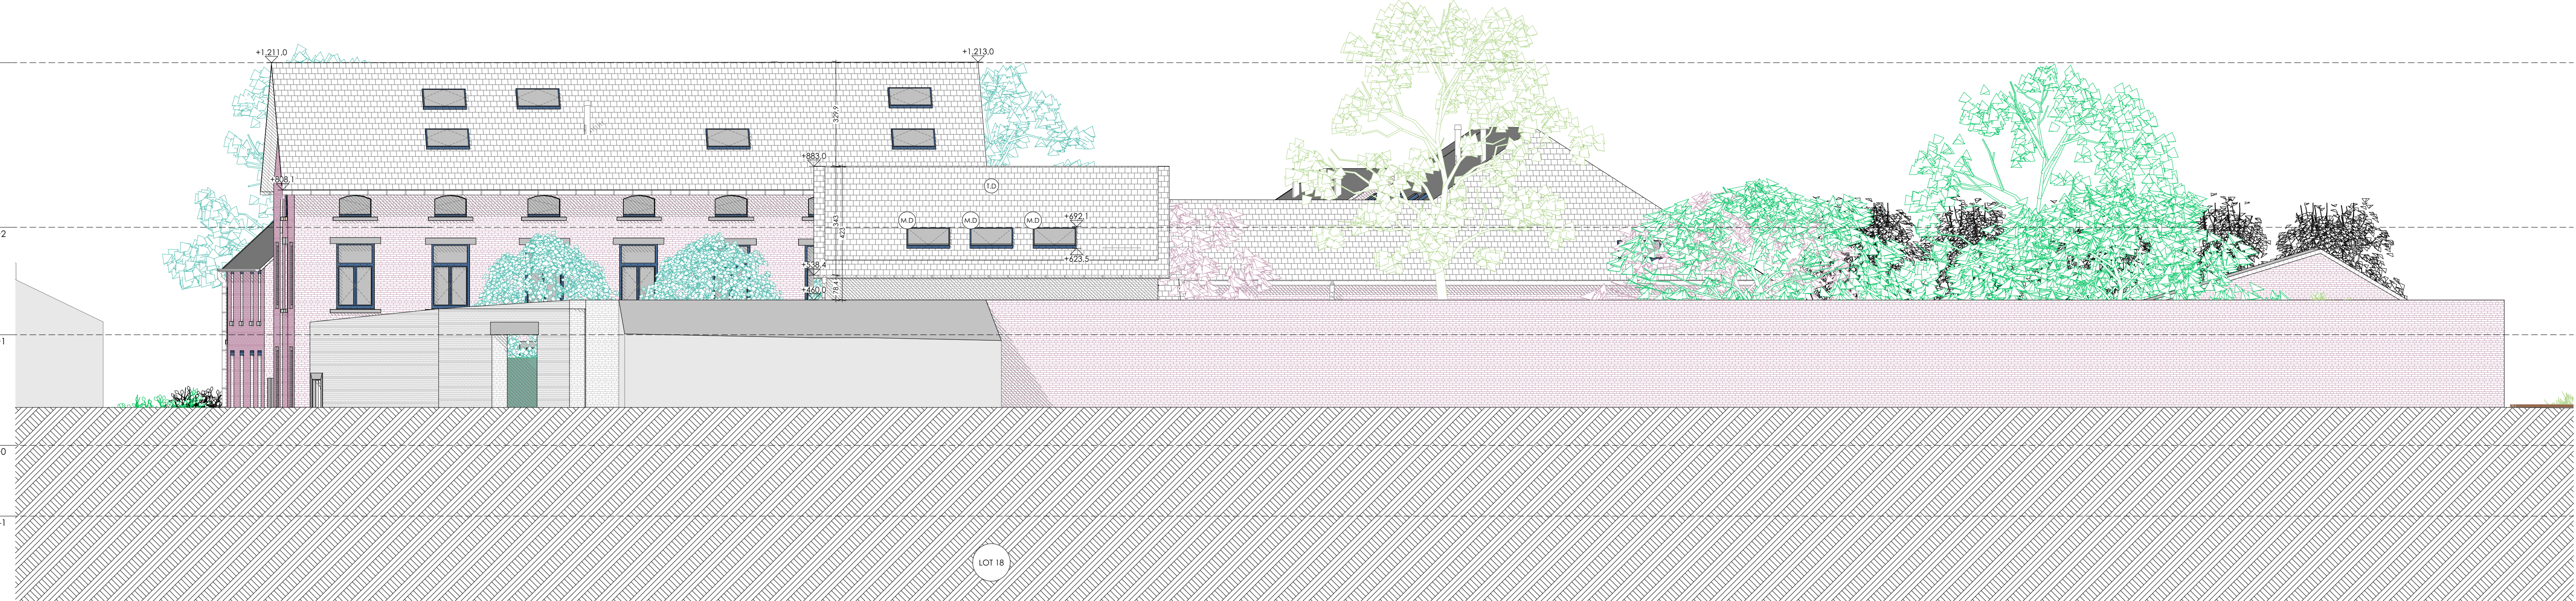

Elevation Nord-Ouest mur jardin - maisons réno - Lots 4, 5, 6, 7 et 8 - maison neuve - Lot 18

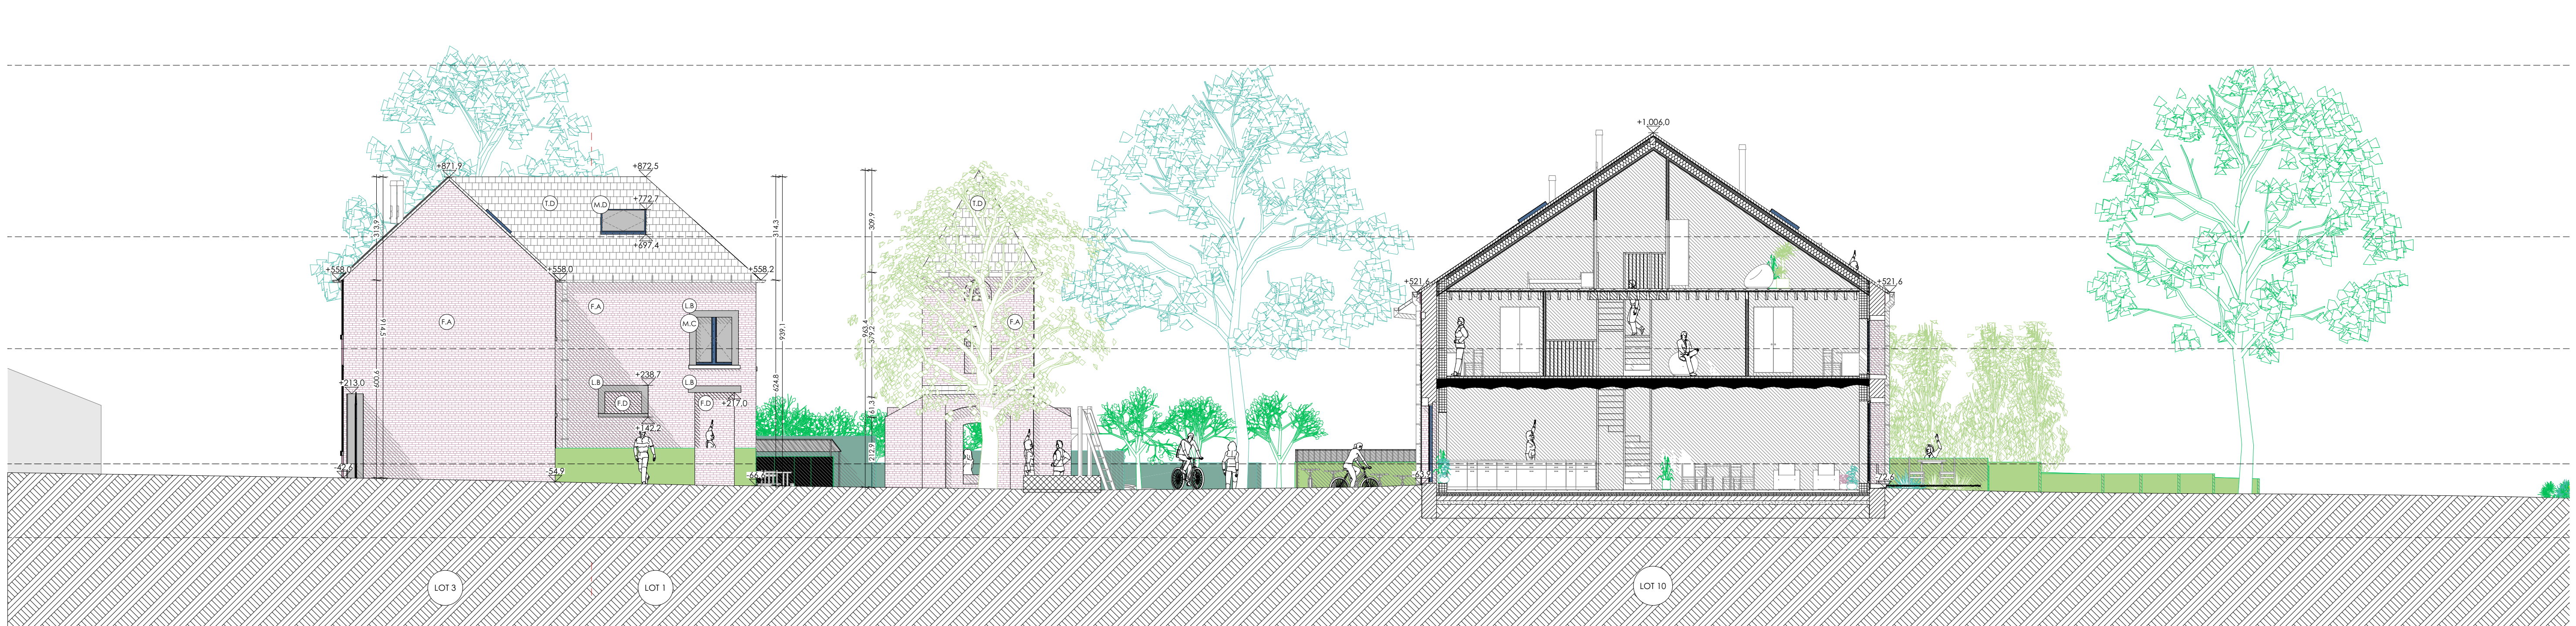

Elevation Nord-Ouest cour - maisons réno - Lots 3, 1 et colombier -



Elevation Nord-Ouest jardin - maisons réno - Lots 4, 5, 6, 7, 8 et cabane jardin commune -



Elevation Nord-Ouest entrée - maisons neuves - parking et Lot 13 -

COMMUNE DE RAMILLIES

Terrain	BRABANT WALLON COMMUNE DE RAMILLIES rénovation d'une ferme carrée et construction de 5 maisons neuves mitoyennes + 1 maison neuve isolée	Cadastre terrain 7e division, section C, n°120c - 121b - 132b - 133d - 134g Adresse terrain rue d'Aure-Eglise, 13
Maître de l'ouvrage	CREATYF SRL 15C Bte1 Rue du Centre B-1460 Virginal	Personne de contact : David Larivière Tel: 0479 48 95 37 davidlariviere@creatyf.be
Maître d'oeuvre	EPOC société multi-professionnelle d'architectes SC SPRL Rue d'Alot 7-11 B - 1000 Bruxelles	Benjamin Matlet Tel: 0478 92 84 18 info@epoc-architecture.be Amadou Raison Tel: 0494 82 92 69 info@epoc-architecture.be

Permis d'urbanisme de constructions groupées	21
Situation projetée Elevations Nord-Ouest	
ESQUISSE	☐
AVANT-PROJET	☐
PERMIS D'URBANISME	☒
ADJUDICATION	☐
EXECUTION	☐
AS BUILT	☐

Echelle 1:100, 1:10	Date 04-07-23	Indice A	date de modification 10/07/2023	objet de la modification
Dessiné par BM & AR	Dossier 2101			remarques commune + FD