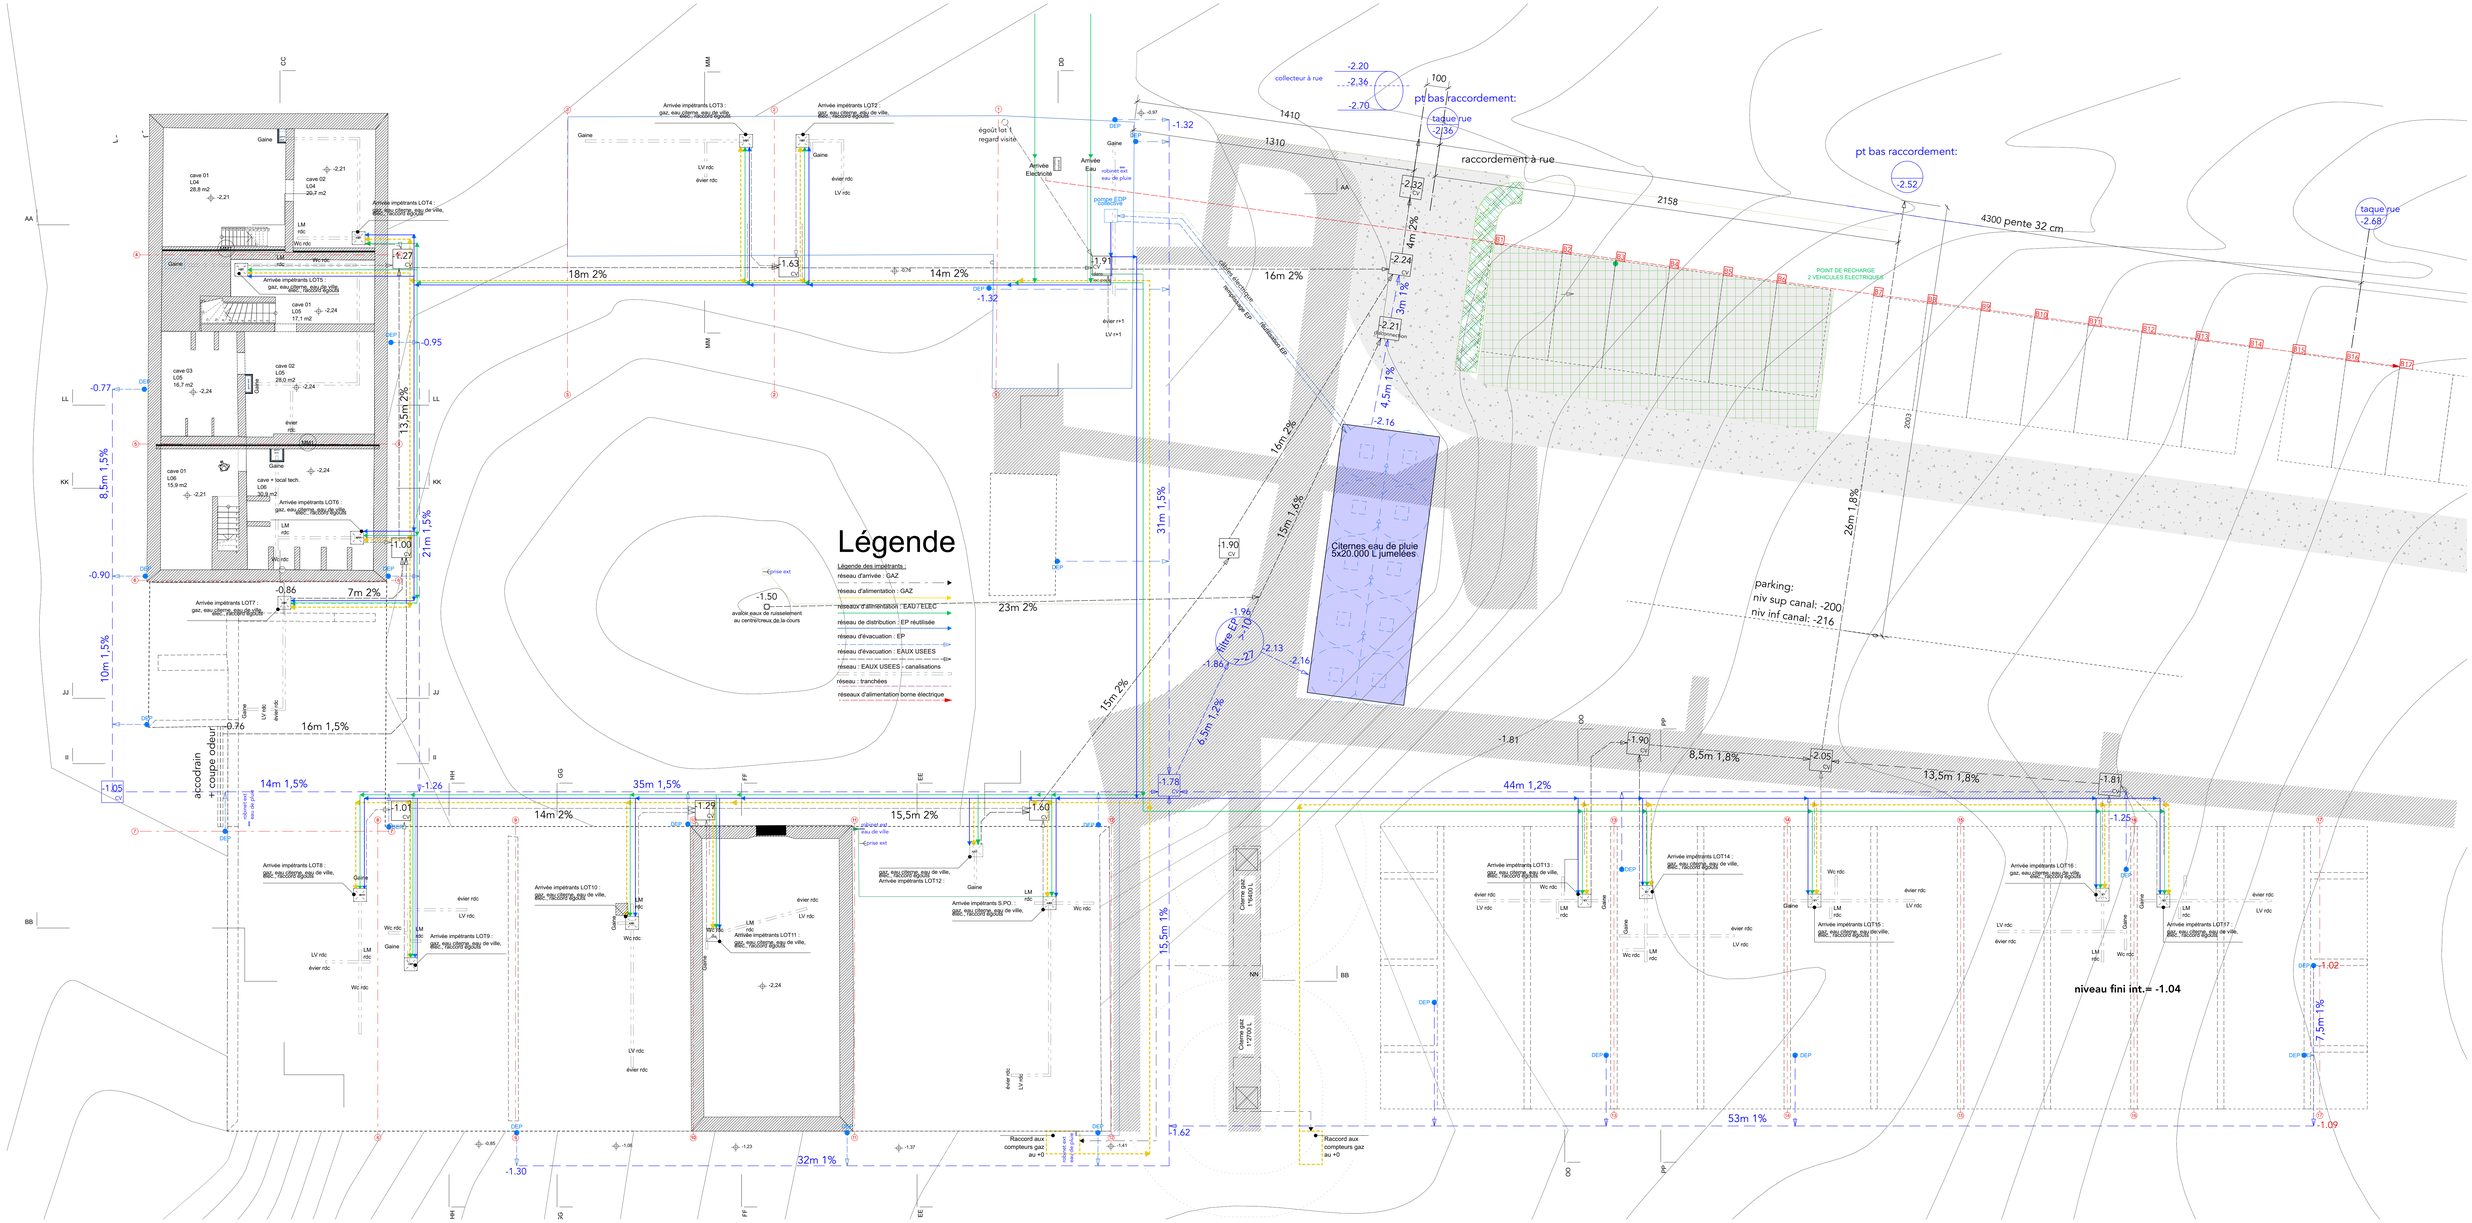
Légende
Légende des impétrants :
réseau d'arrivée : GAZ
réseau d'alimentation : GAZ
réseaux d'alimentation : EAU / ELEC
réseau de distribution : EP réutilisée
réseau d'évacuation : EP
réseau d'évacuation : EAUX USEES
réseau : EAUX USEES + canalisations
réseau : tranchées
réseaux d'alimentation borne électrique
Citernes eau de pluie 5x20.000 L jumelées
parking:
niv sup canal: -200
niv inf canal: -216
pt bas raccordement:
-2.52
taque rue
-2.68
4300 pente 32 cm
raccordement à rue
pt bas raccordement:
-2.36
taque rue
-2.36
collecteur à rue
-2.20
-2.36
-2.70
égoût lot \ regard visité
Arrivée Electricité
Arrivée Eau
robinet ext eau de pluie
POINT DE RECHARGE 2 VEHICULES ELECTRIQUES
Citernes eau de pluie 5x20.000 L jumelées
Arrivée impétrants LOT1 : gaz, eau citerne, eau de ville, electricité, égouts
Arrivée impétrants LOT2 : gaz, eau citerne, eau de ville, electricité, égouts
Arrivée impétrants LOT3 : gaz, eau citerne, eau de ville, electricité, égouts
Arrivée impétrants LOT4 : gaz, eau citerne, eau de ville, electricité, égouts
Arrivée impétrants LOT5 : gaz, eau citerne, eau de ville, electricité, égouts
Arrivée impétrants LOT6 : gaz, eau citerne, eau de ville, electricité, égouts
Arrivée impétrants LOT7 : gaz, eau citerne, eau de ville, electricité, égouts
Arrivée impétrants LOT8 : gaz, eau citerne, eau de ville, electricité, égouts
Arrivée impétrants LOT9 : gaz, eau citerne, eau de ville, electricité, égouts
Arrivée impétrants LOT10 : gaz, eau citerne, eau de ville, electricité, égouts
Arrivée impétrants LOT11 : gaz, eau citerne, eau de ville, electricité, égouts
Arrivée impétrants LOT12 : gaz, eau citerne, eau de ville, electricité, égouts
Arrivée impétrants S.PO. : gaz, eau citerne, eau de ville, electricité, égouts
Arrivée impétrants LOT13 : gaz, eau citerne, eau de ville, electricité, égouts
Arrivée impétrants LOT14 : gaz, eau citerne, eau de ville, electricité, égouts
Arrivée impétrants LOT15 : gaz, eau citerne, eau de ville, electricité, égouts
Arrivée impétrants LOT16 : gaz, eau citerne, eau de ville, electricité, égouts
Arrivée impétrants LOT17 : gaz, eau citerne, eau de ville, electricité, égouts
niveau fini int.= -1.04
Raccord aux compteurs gaz au +0
Raccord aux compteurs-gaz au +0
accodrain + coupe odeur
18m 2%
14m 2%
16m 2%
23m 2%
14m 2%
15,5m 2%
16m 1,5%
7m 2%
13,5m 2%
21m 1,5%
8,5m 1,5%
10m 1,5%
14m 1,5%
35m 1,5%
32m 1%
31m 1,5%
15m 1,5%
15m 2%
6,5m 1,2%
4m 2%
3m 1%
4,5m 1%
16m 2%
44m 1,2%
8,5m 1,8%
13,5m 1,8%
26m 1,8%
53m 1%
7,5m 1%
1410
1310
2158
2023
caves
cave 01 L04 28,8 m2
cave 02 L04 30,2 m2
cave 01 L05 17,1 m2
cave 03 L05 16,7 m2
cave 02 L05 28,0 m2
cave 01 L06 15,9 m2
cave + local tech. L06 30,9 m2
Gaine
LM rdc
Wc rdc
LV rdc
évier rdc
DEP
DEP EP
-0.77
-0.90
-0.95
-1.00
-1.27
-1.32
-1.63
-1.91
-2.16
-2.24
-2.32
-1.90
-1.81
-2.05
-1.25
-1.02
-1.09
-1.05
-1.01
-1.26
-1.29
-1.60
-1.78
-1.62
-1.30
-1.96
-2.13
-2.27
-1.86
-0.76
-0.86
-0.74
-0.97
-2.21
-2.24
-2.21
-2.24
-2.24
-2.24